


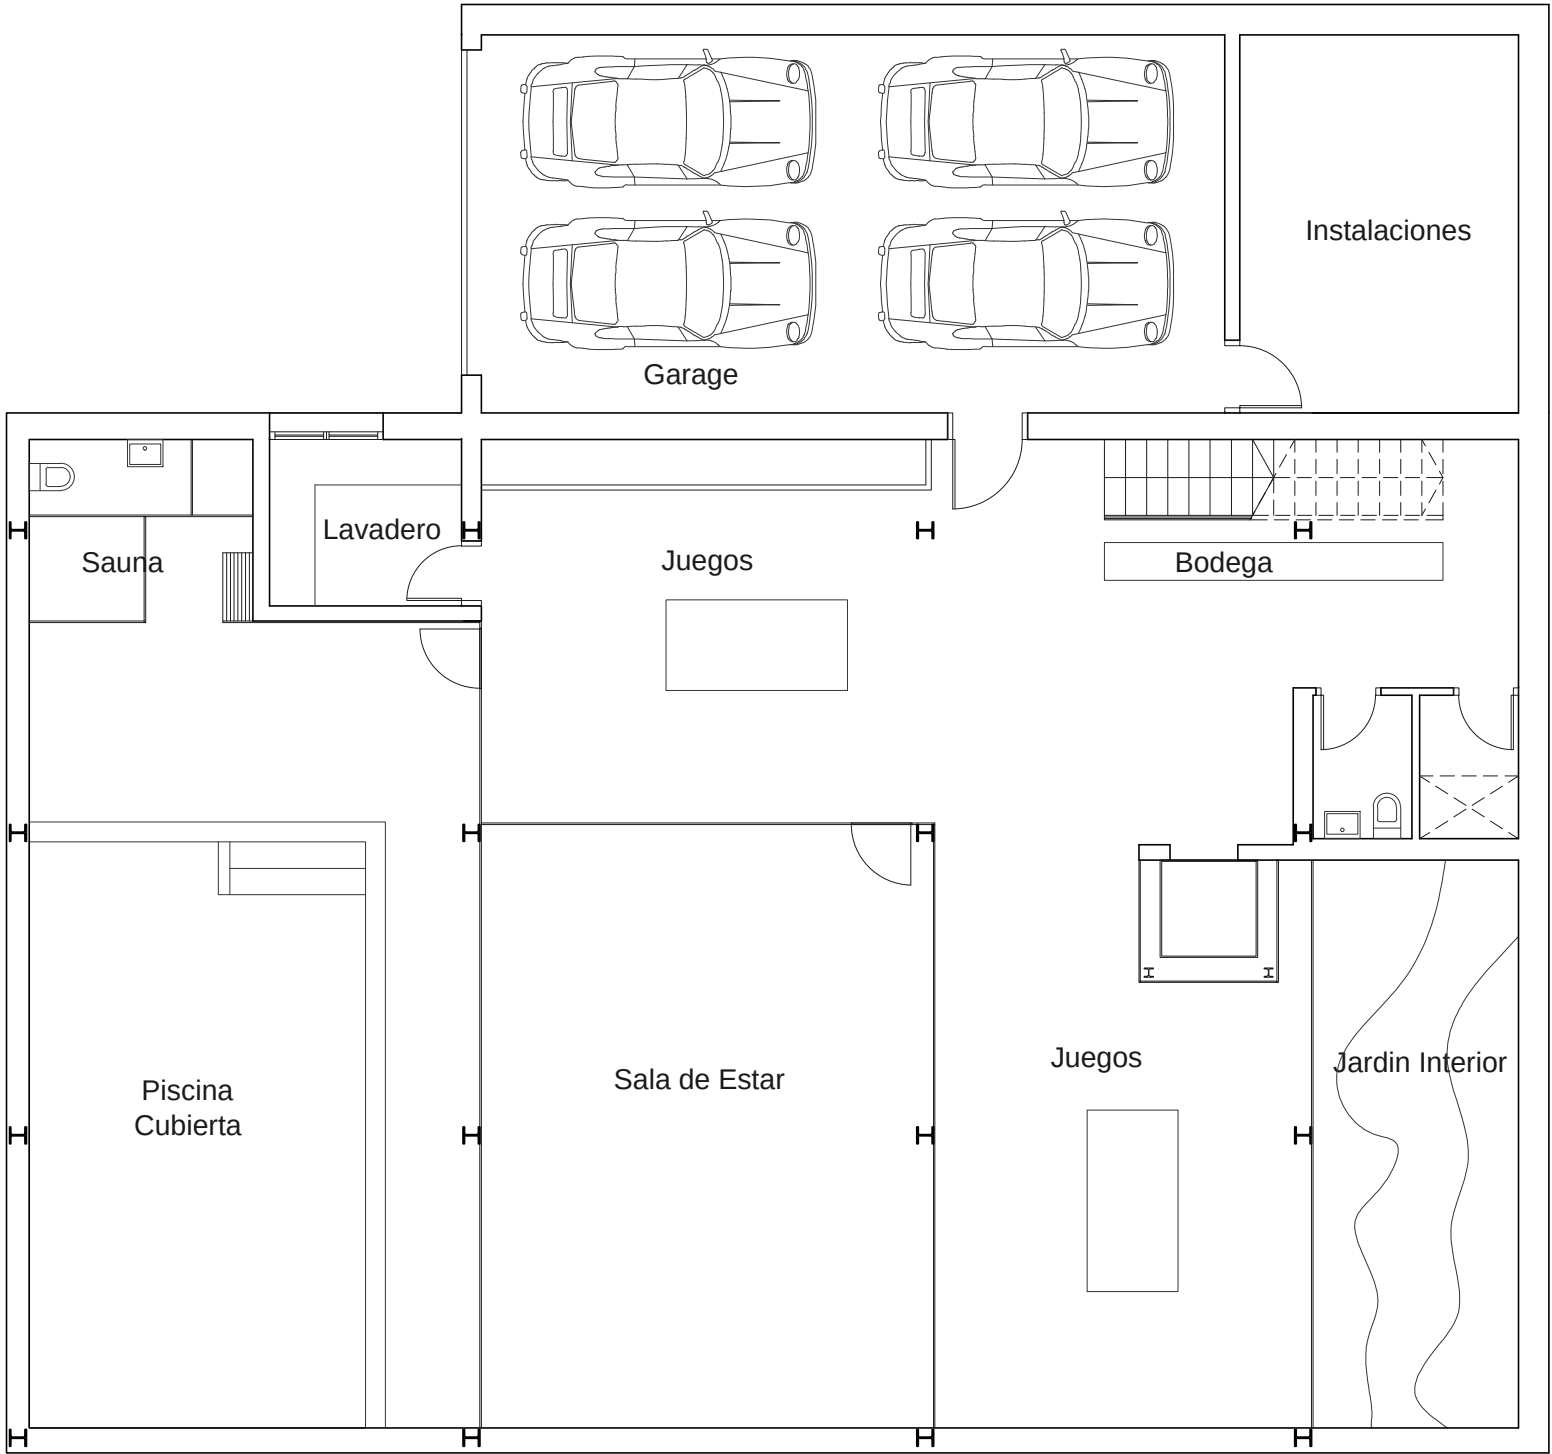

VIVIENDA UNIFAMILIAR AISLADA

Parcelas 1 y 2 de la Manzana 10 del P.P. P-3
La Zubia (Granada)

PROMOTOR
COLIN CRICHTON

EQUIPO REDACTOR
FRANCISCO NEBOT MIRALLES




DIS.01

DISTRIBUCIÓN
Nivel +2.95 m
escala 1:100

FECHA	CODIGO PLANO	EXP	REF	DIBUJADO	DIRECTOR	SUPERVISOR
JUNIO 2014	27/05/2014	01/14	CV01/14			DNA

básico

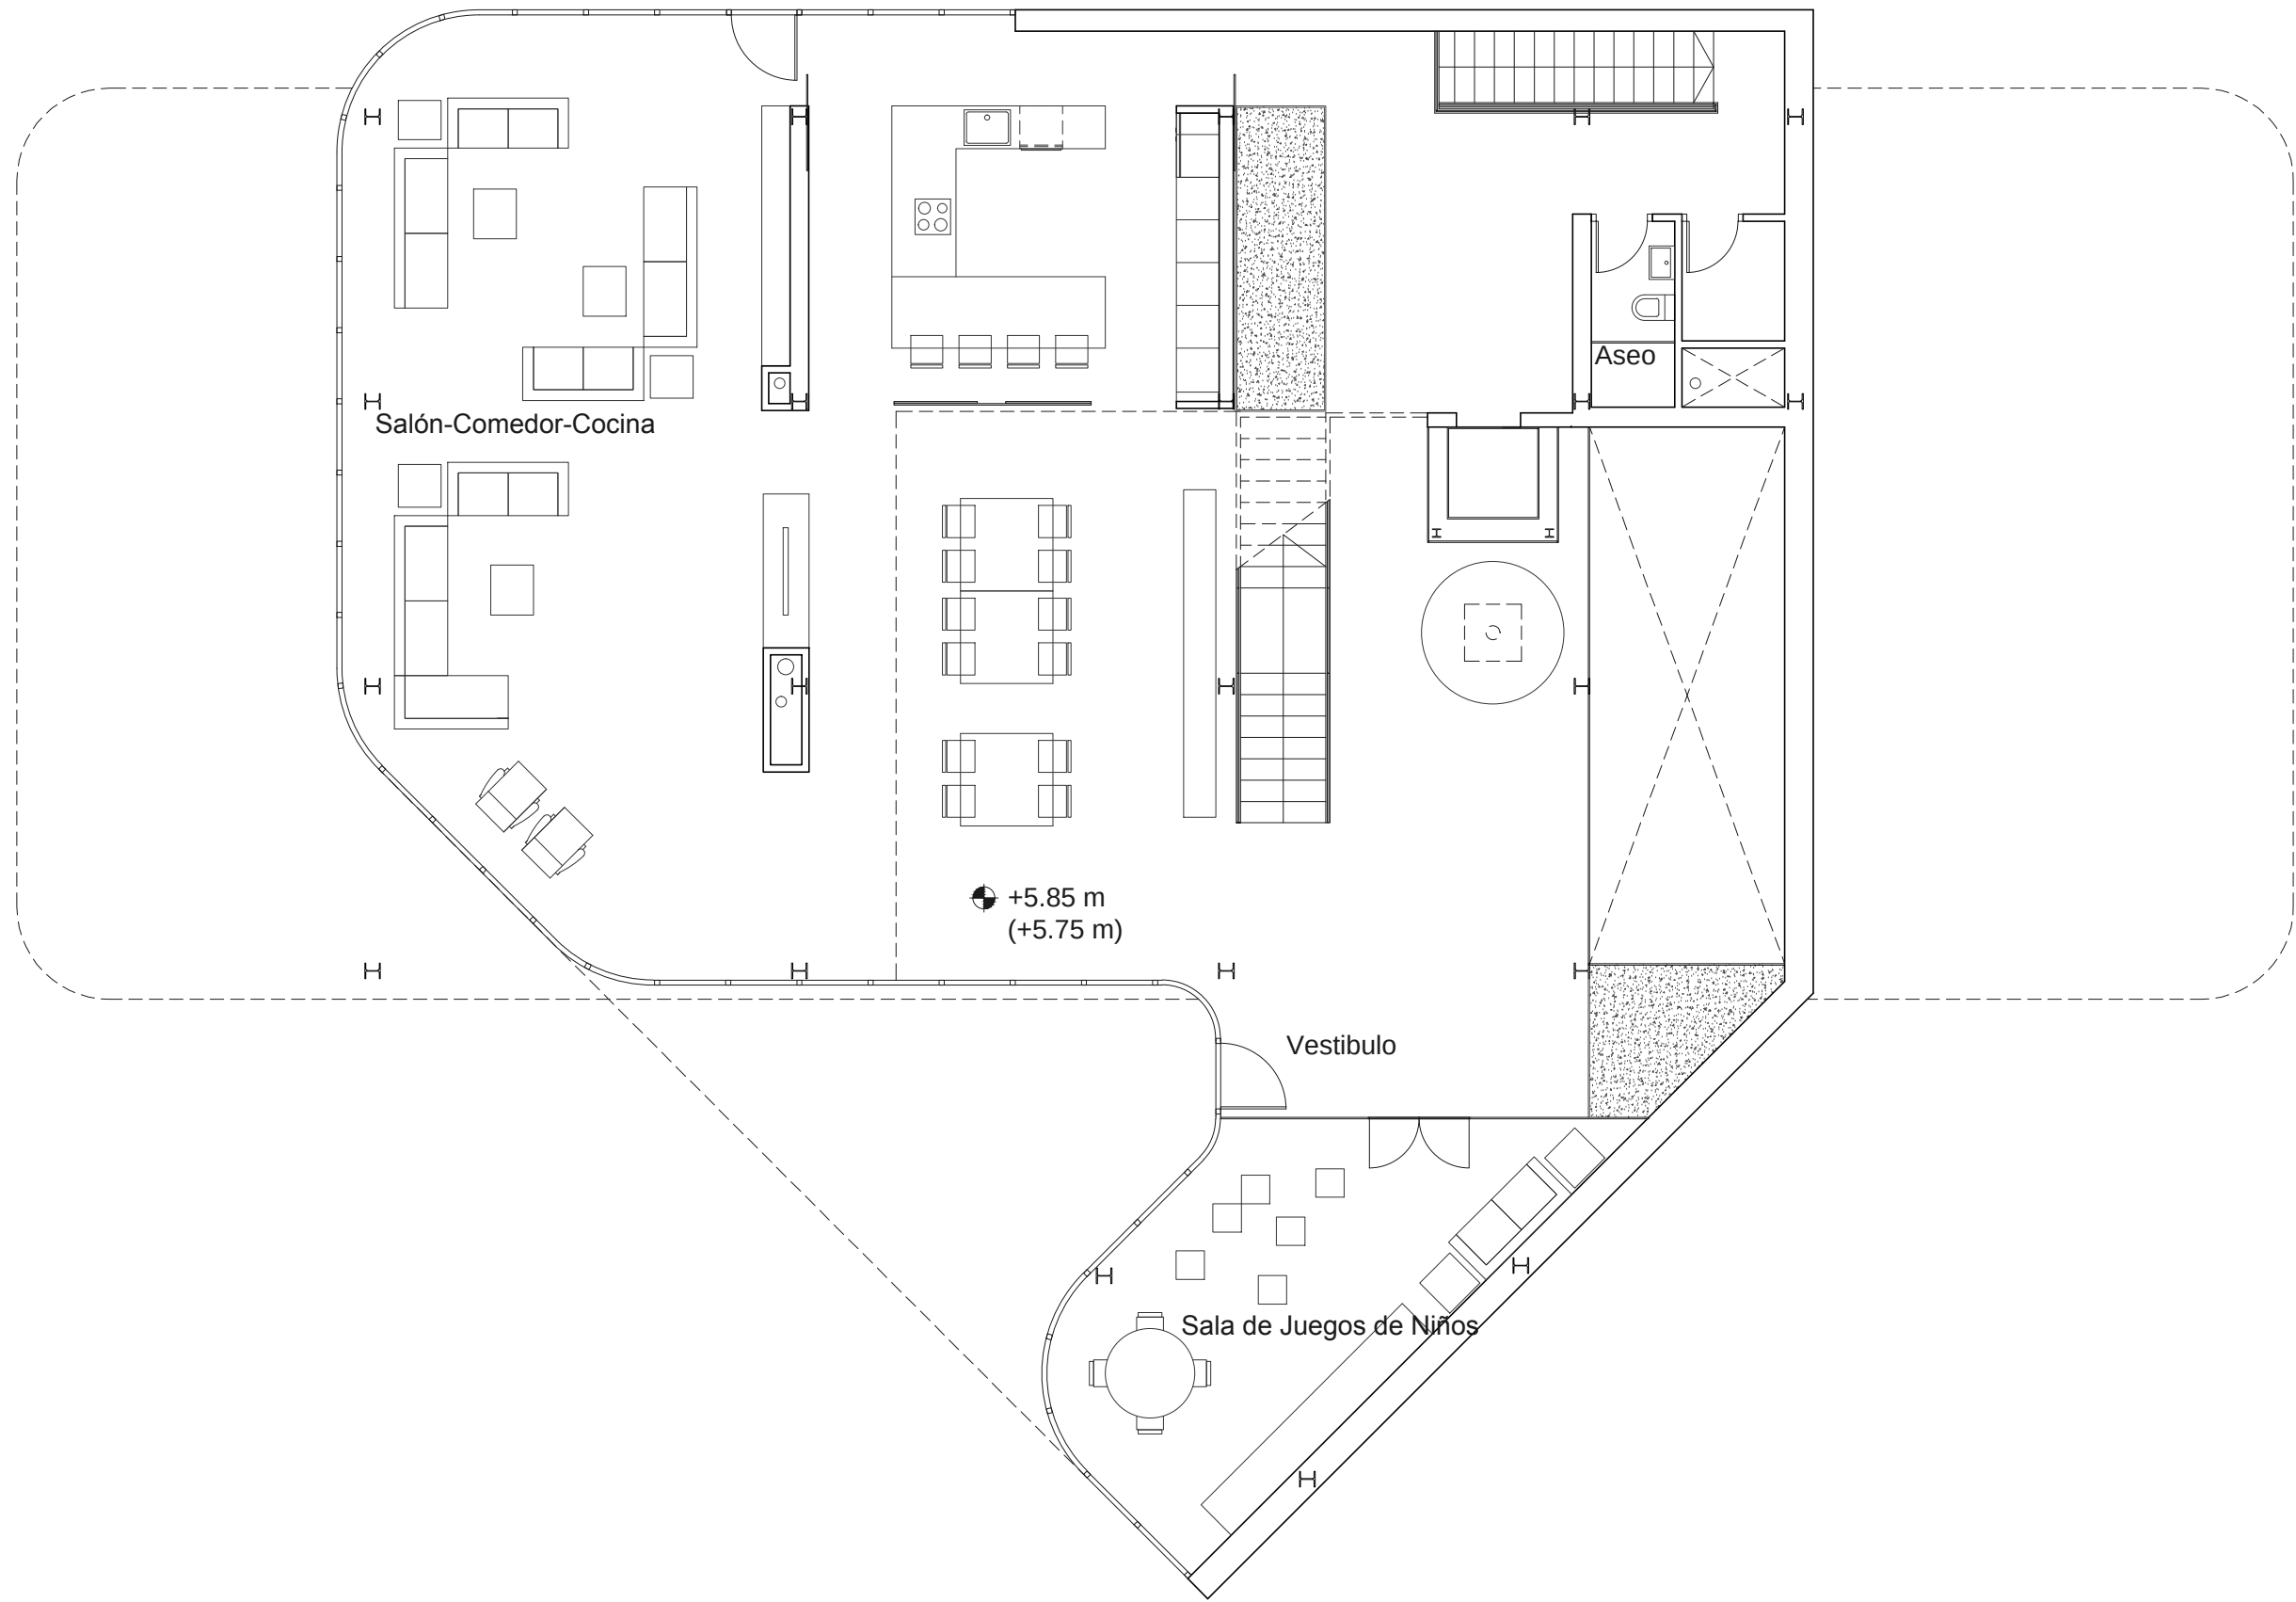

VIVIENDA UNIFAMILIAR AISLADA

Parcelas 1 y 2 de la Manzana 10 del P.P. P-3
La Zubia (Granada)

PROMOTOR
COLIN CRICHTON

EQUIPO REDACTOR
FRANCISCO NEBOT MIRALLES



DIS.02

DISTRIBUCIÓN
Nivel +5.75 m
escala 1:100

FECHA	CODIGO PLANO	EXP	REF	DIBUJADO	DIRECTOR	SUPERVISOR
JUNIO 2014	27/05/2014	01/14	CV01/14			DNA

básico

VIVIENDA UNIFAMILIAR AISLADA

Parcelas 1 y 2 de la Manzana 10 del P.P. P-3
La Zubia (Granada)



PROMOTOR
COLIN CRICHTON

EQUIPO REDACTOR
FRANCISCO NEBOT MIRALLES



DIS.03


DISTRIBUCIÓN
Nivel +5.75 m
escala 1:250

El presente documento es copia de su original, del que son autores los arquitectos arriba firmantes. Su utilización total o parcial, así como cualquier reproducción o cesión a terceros, requerirá la previa autorización, expresa de su autor, quedando en todo caso prohibida cualquier modificación unilateral del mismo.

FECHA	CODIGO PLANO	EXP	REF	DIBUJADO	DIRECTOR	SUPERVISOR
JUNIO 2014	27/05/2014	01/14	CV01/14			DNA

básico

VIVIENDA UNIFAMILIAR AISLADA

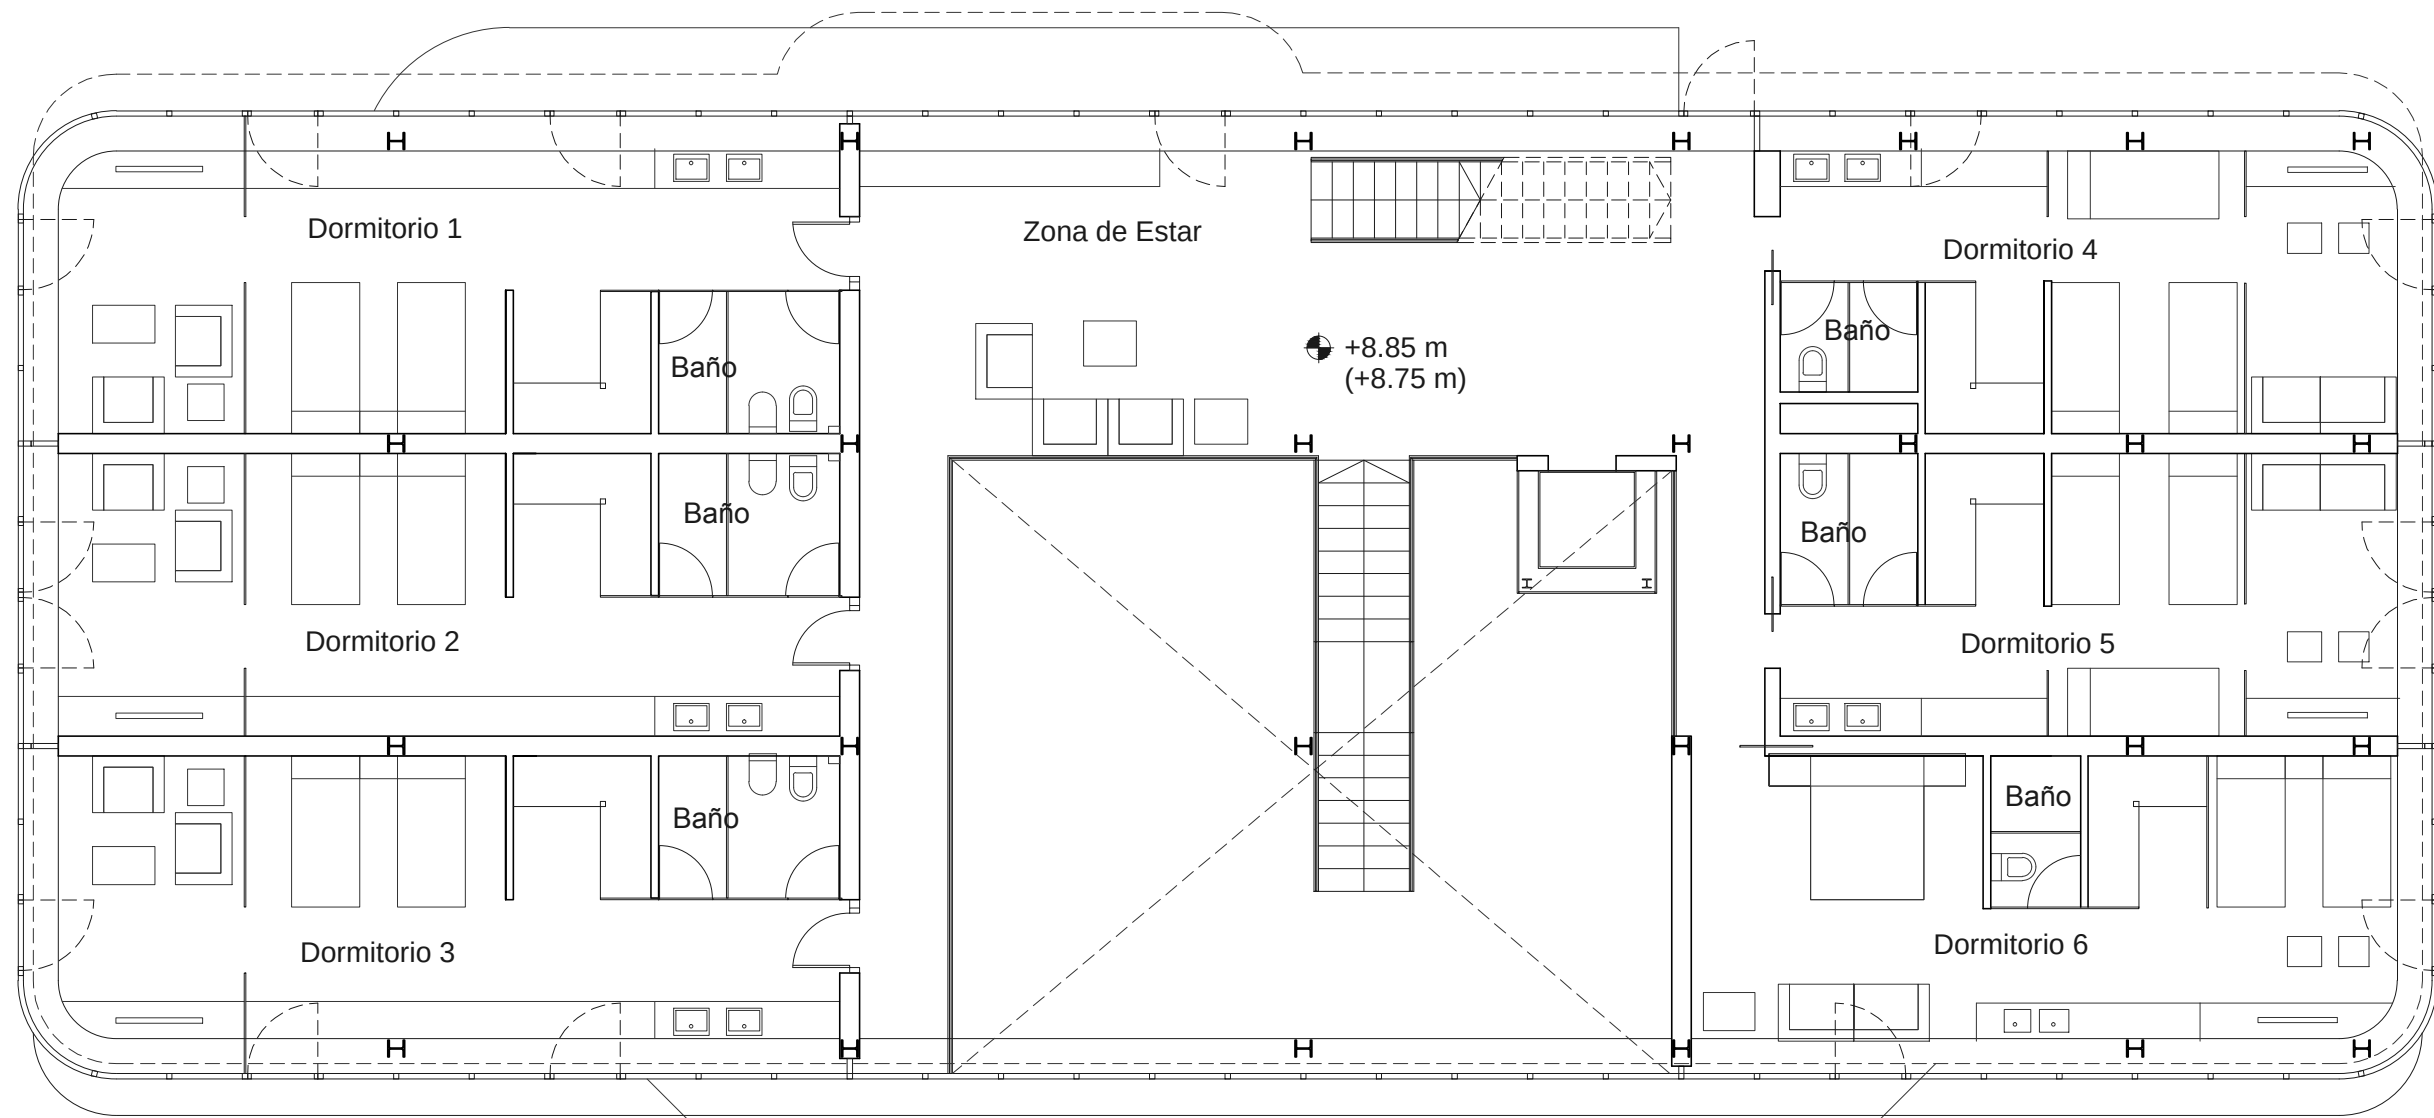

PROMOTOR
COLIN CRICHTON

EQUIPO REDACTOR
FRANCISCO NEBOT MIRALLES



DIS.04

DISTRIBUCIÓN
Nivel +8.75 m
escala 1:100

El presente documento es copia de su original, del que son autores los arquitectos arriba firmantes. Su utilización total o parcial, así como cualquier reproducción o cesión a terceros, requerirá la previa autorización, expresa de su autor, quedando en todo caso prohibida cualquier modificación unilateral del mismo.

FECHA	CODIGO PLANO	EXP	REF	DIBUJADO	DIRECTOR	SUPERVISOR
JUNIO 2014	27/05/2014	01/14	CV01/14			DNA

básico

VIVIENDA UNIFAMILIAR AISLADA

Parcelas 1 y 2 de la Manzana 10 del P.P. P-3
La Zubia (Granada)



PROMOTOR
COLIN CRICHTON

EQUIPO REDACTOR
FRANCISCO NEBOT MIRALLES




DIS.05

DISTRIBUCIÓN
Nivel +8.75 m
escala 1:250

El presente documento es copia de su original, del que son autores los arquitectos arriba firmantes. Su utilización total o parcial, así como cualquier reproducción o cesión a terceros, requerirá la previa autorización, expresa de su autor, quedando en todo caso prohibida cualquier modificación unilateral del mismo.

FECHA	CODIGO PLANO	EXP	REF	DIBUJADO	DIRECTOR	SUPERVISOR
JUNIO 2014	27/05/2014	01/14	CV01/14			DNA

básico

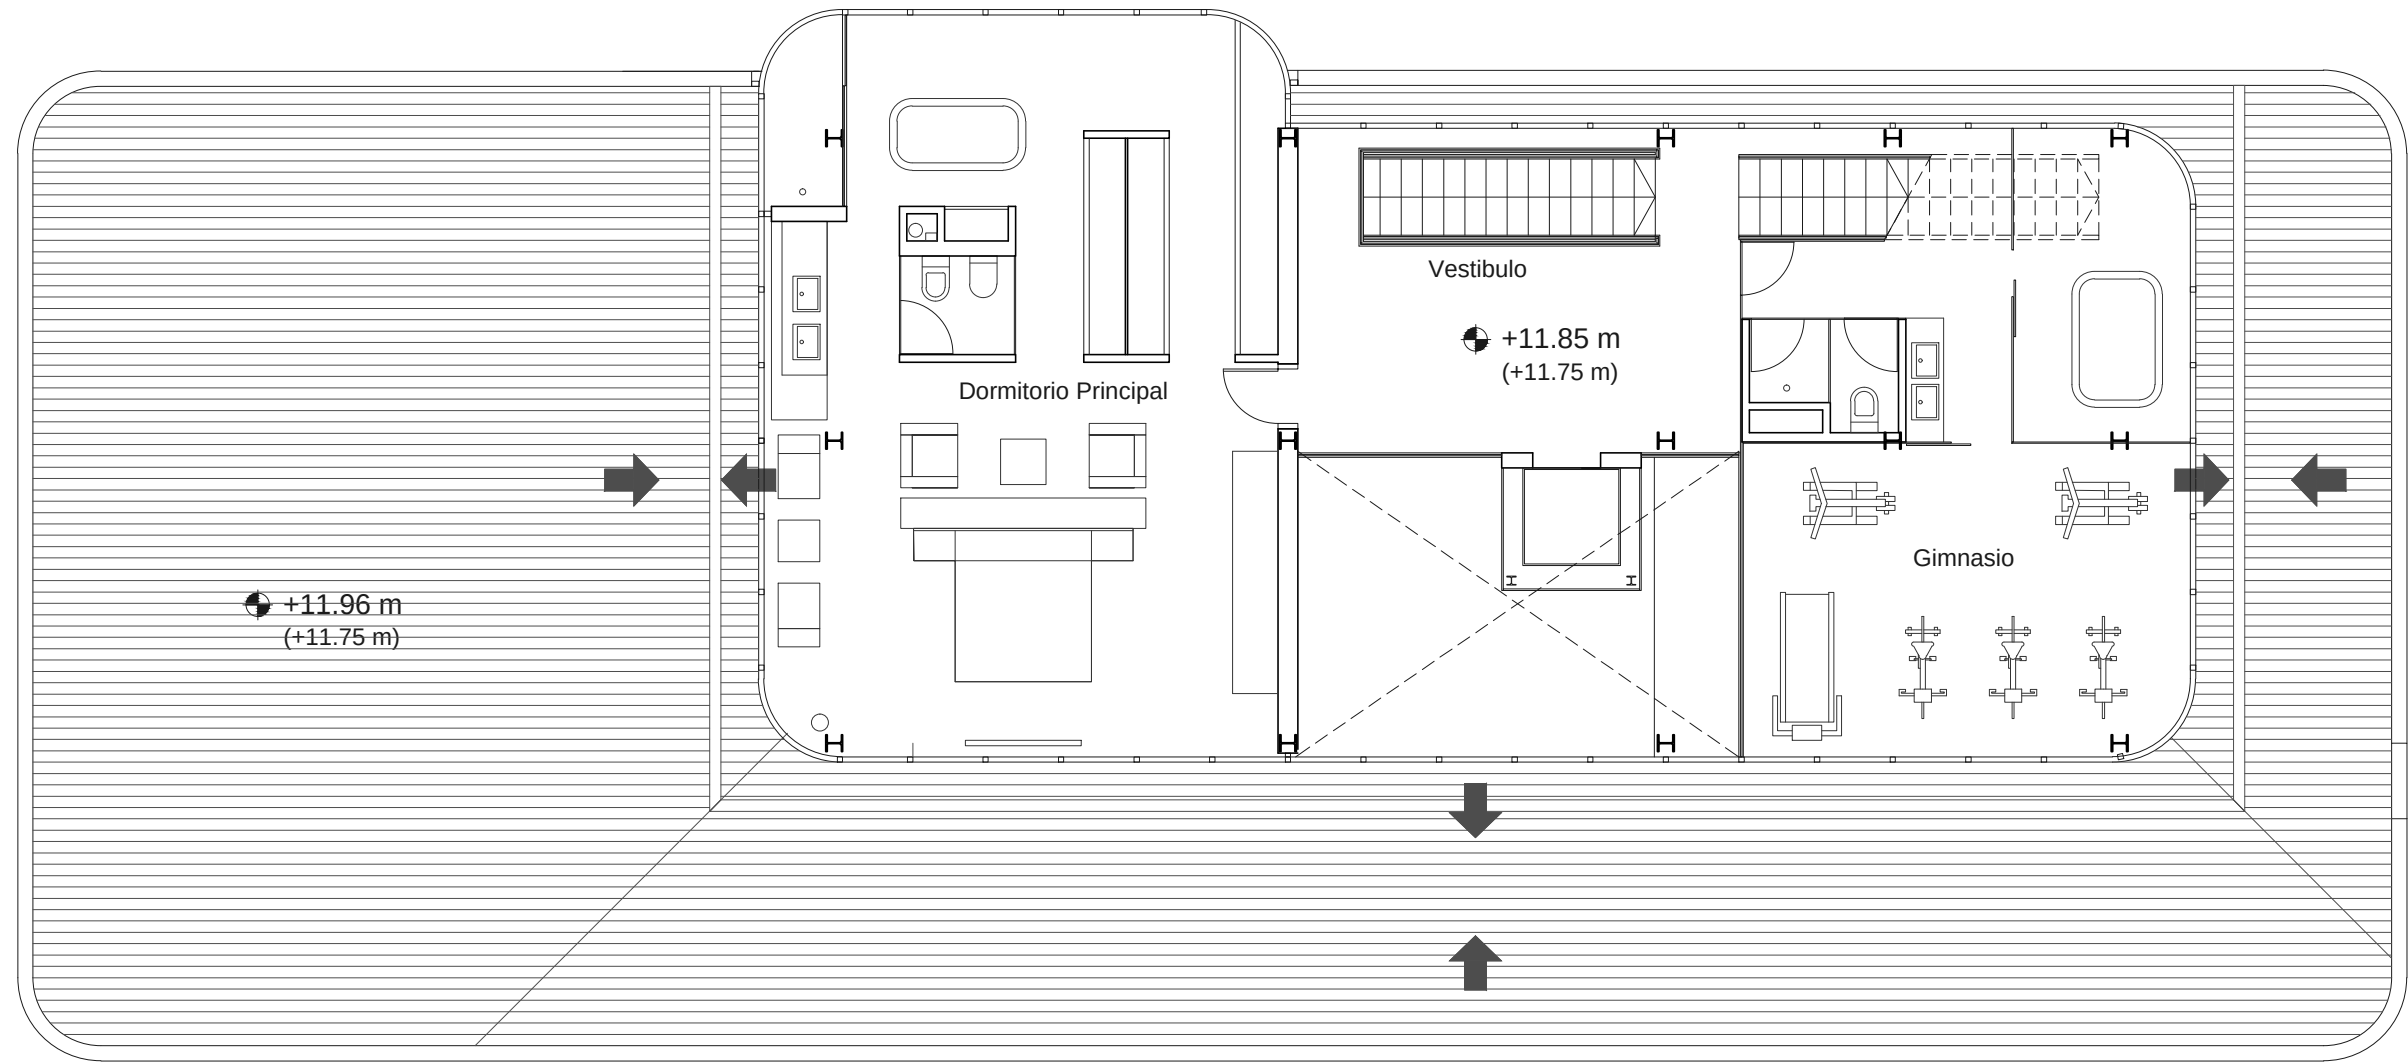

VIVIENDA UNIFAMILIAR AISLADA

Parcelas 1 y 2 de la Manzana 10 del P.P. P-3
La Zubia (Granada)

PROMOTOR
COLIN CRICHTON

EQUIPO REDACTOR
FRANCISCO NEBOT MIRALLES



DIS.06

DISTRIBUCIÓN
Nivel +11.75 m
escala 1:100


El presente documento es copia de su original, del que son autores los arquitectos arriba firmantes. Su utilización total o parcial, así como cualquier reproducción o cesión a terceros, requerirá la previa autorización, expresa de su autor, quedando en todo caso prohibida cualquier modificación unilateral del mismo.

FECHA	CODIGO PLANO	EXP	REF	DIBUJADO	DIRECTOR	SUPERVISOR
JUNIO 2014	27/05/2014	01/14	CV01/14			DNA

básico



VIVIENDA UNIFAMILIAR AISLADA

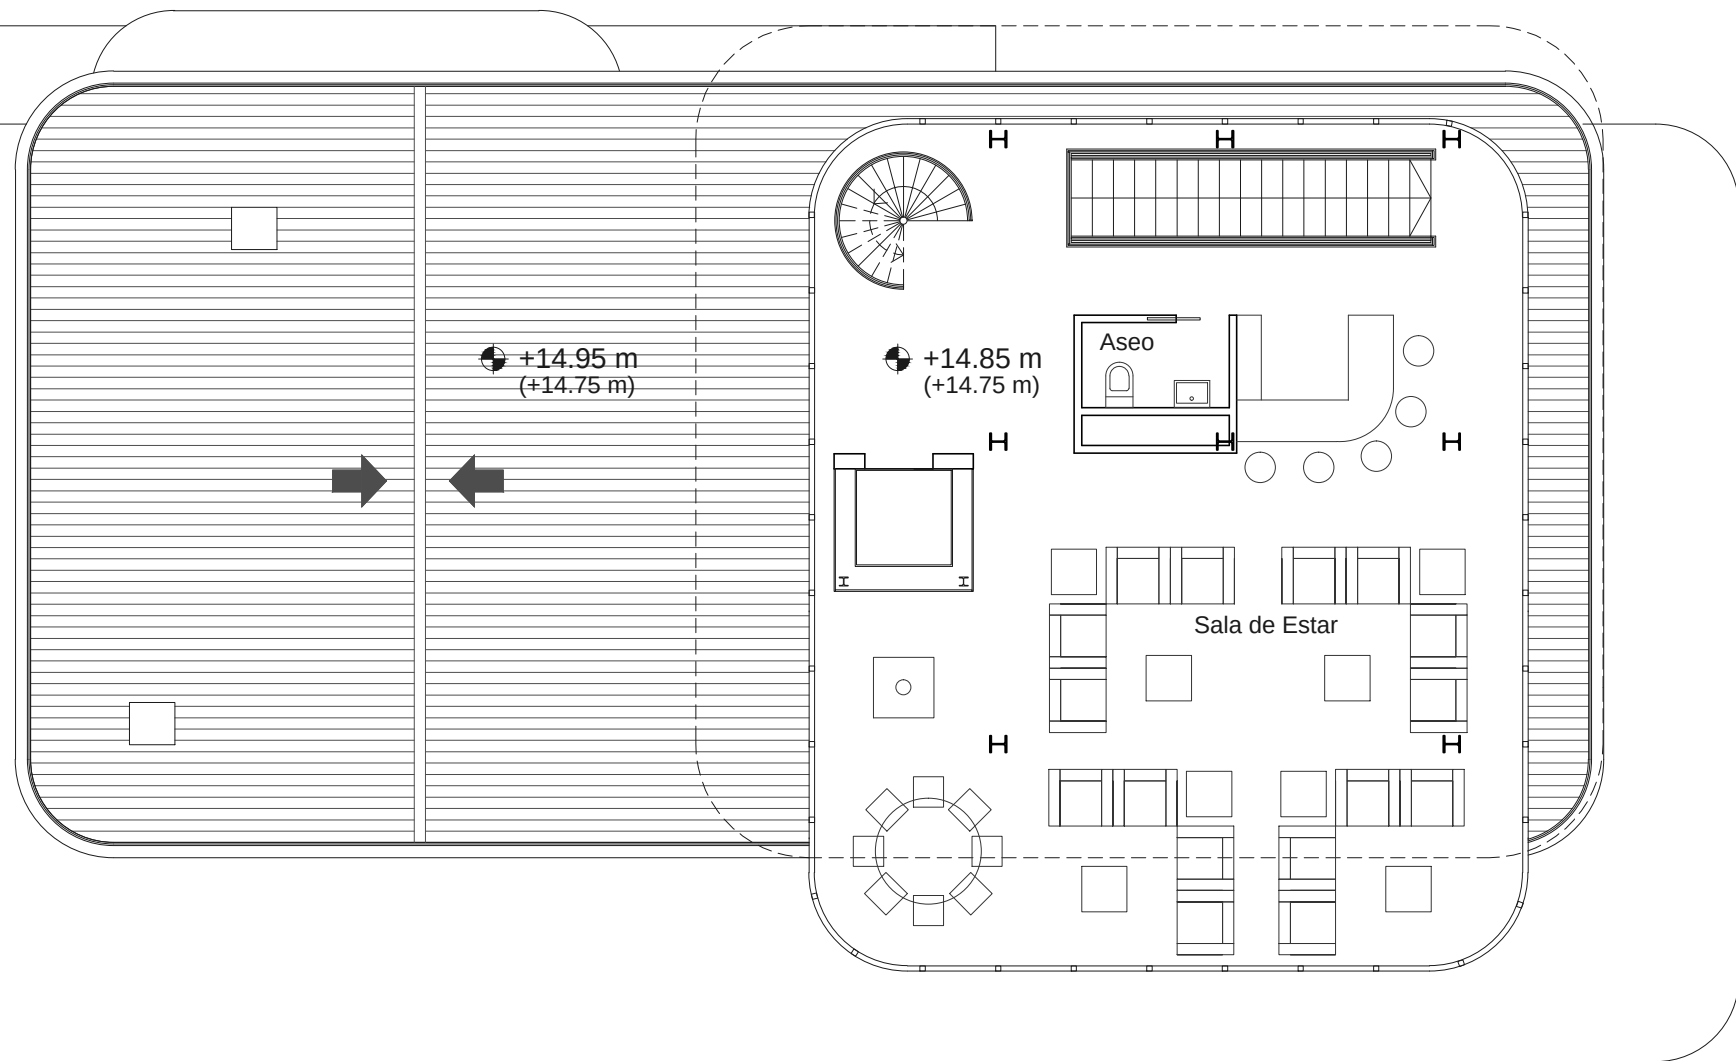

PROMOTOR
COLIN CRICHTON

EQUIPO REDACTOR
FRANCISCO NEBOT MIRALLES




El presente documento es copia de su original, del que son autores los arquitectos arriba firmantes. Su utilización total o parcial, así como cualquier reproducción o cesión a terceros, requerirá la previa autorización, expresa de su autor, quedando en todo caso prohibida cualquier modificación unilateral del mismo.

DIS.08

DISTRIBUCIÓN
Nivel 14.75 m
escala 1:100

FECHA	CODIGO PLANO	EXP	REF	DIBUJADO	DIRECTOR	SUPERVISOR
JUNIO 2014	27/05/2014	01/14	CV01/14			DNA

básico

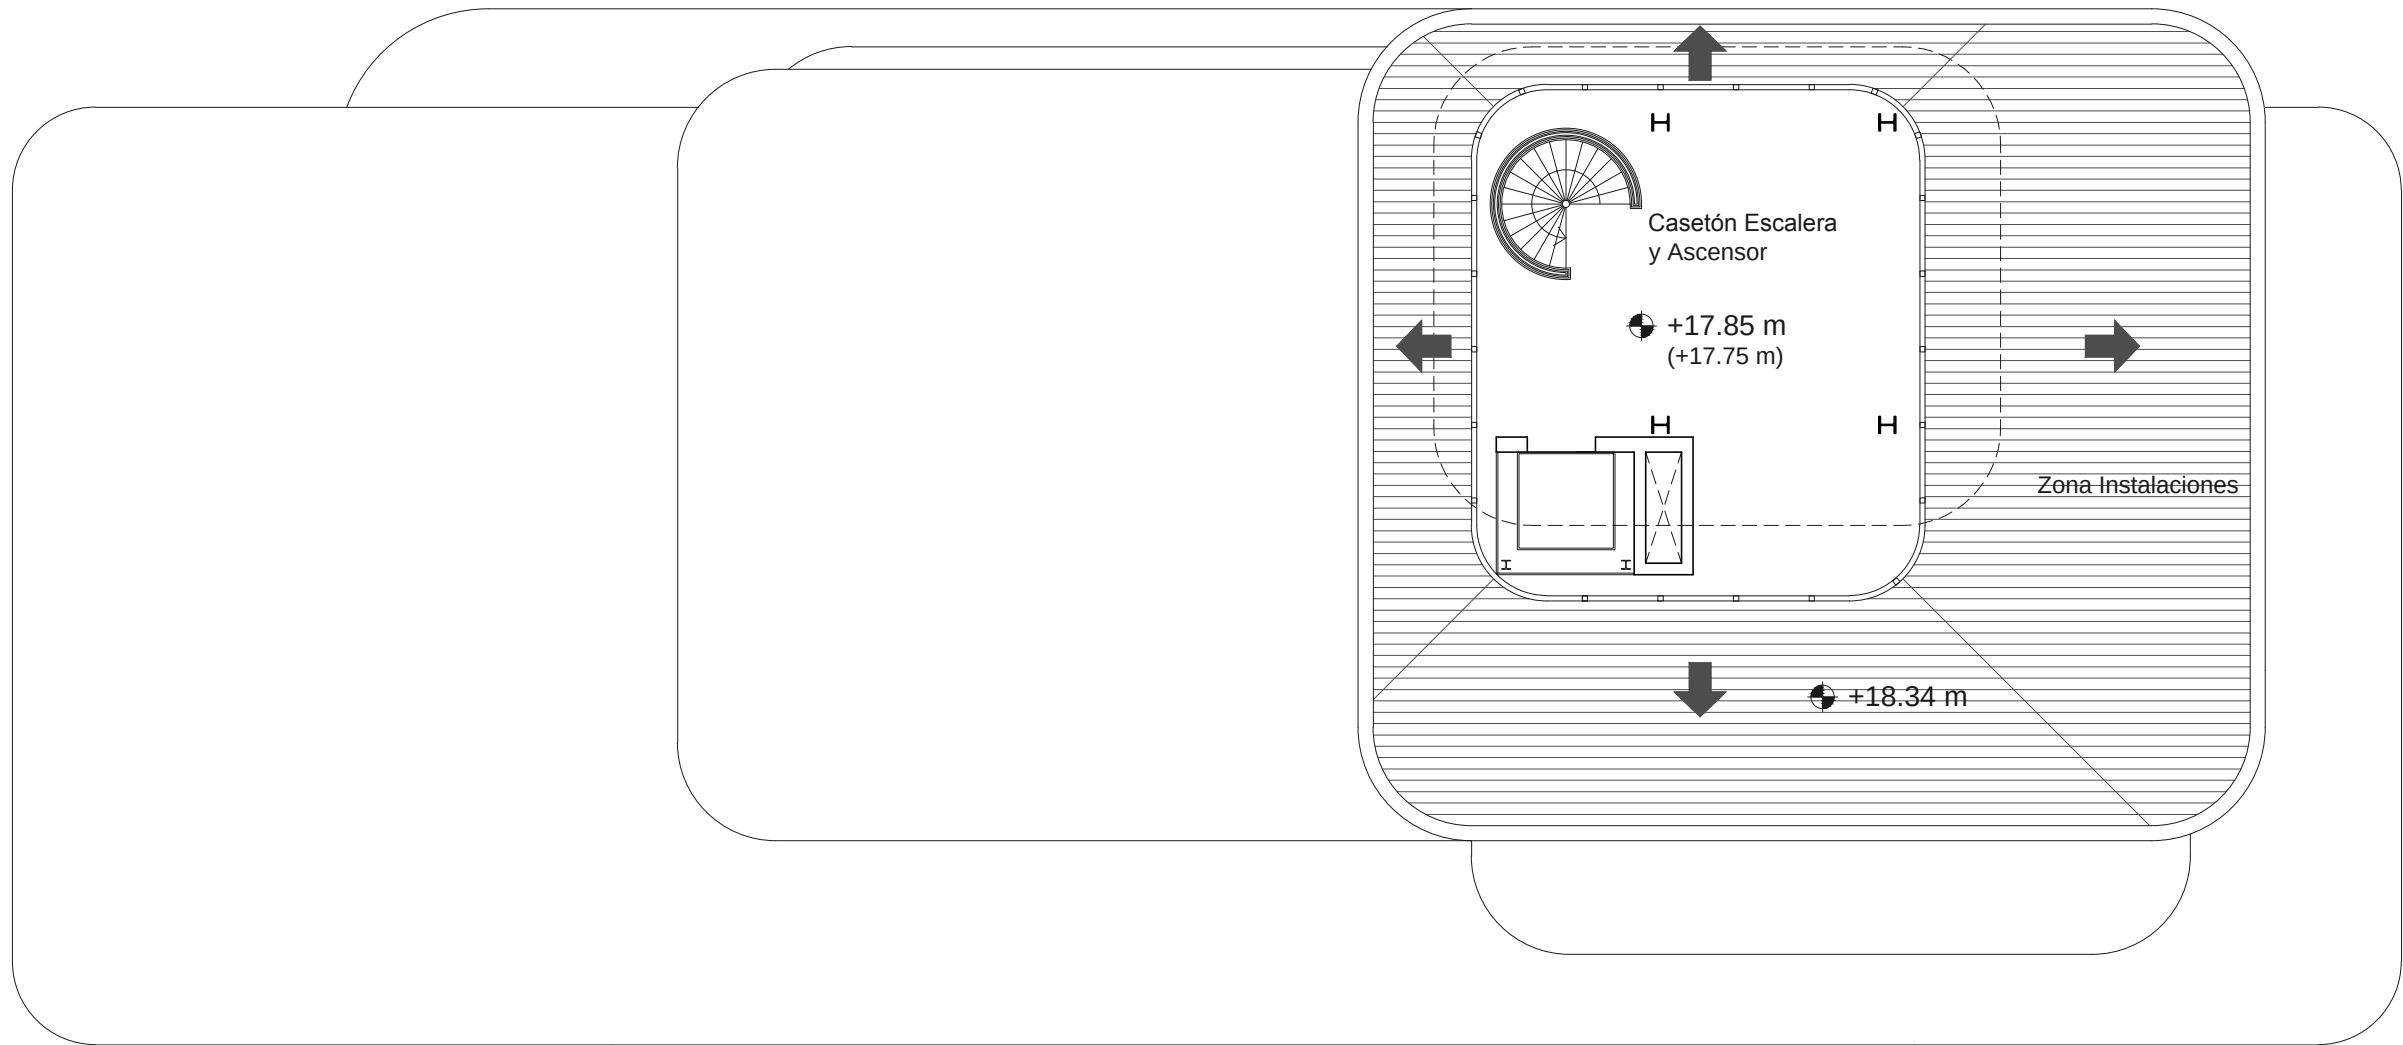

VIVIENDA UNIFAMILIAR AISLADA

Parcelas 1 y 2 de la Manzana 10 del P.P. P-3
La Zubia (Granada)

PROMOTOR
COLIN CRICHTON

EQUIPO REDACTOR
FRANCISCO NEBOT MIRALLES




DIS.09

DISTRIBUCIÓN
Nivel +17.75 m
escala 1:100

El presente documento es copia de su original, del que son autores los arquitectos arriba firmantes. Su utilización total o parcial, así como cualquier reproducción o cesión a terceros, requerirá la previa autorización, expresa de su autor, quedando en todo caso prohibida cualquier modificación unilateral del mismo.

FECHA	CODIGO PLANO	EXP	REF	DIBUJADO	DIRECTOR	SUPERVISOR
JUNIO 2014	27/05/2014	01/14	CV01/14			DNA

básico

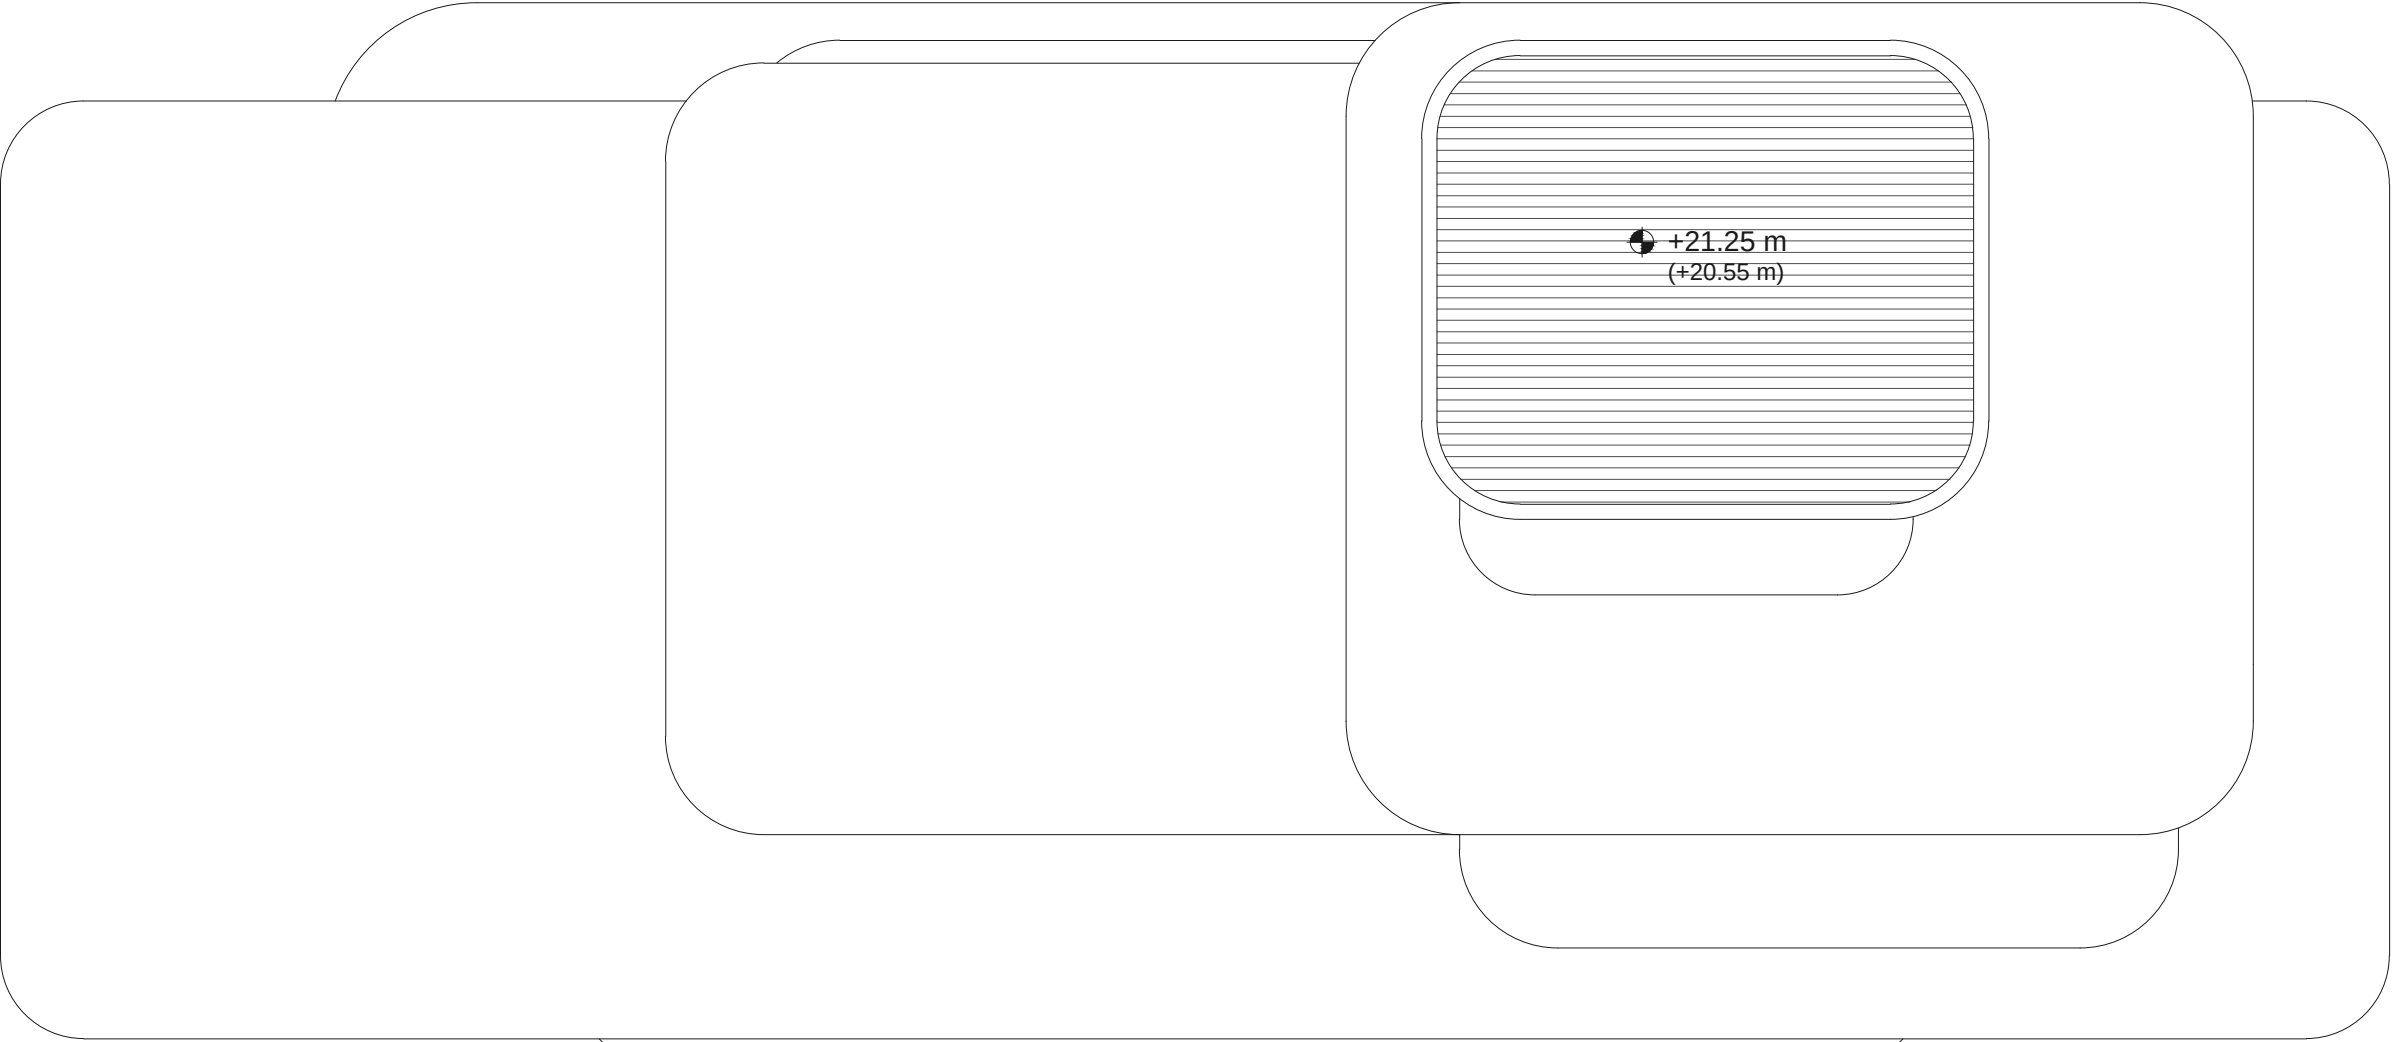

VIVIENDA UNIFAMILIAR AISLADA

Parcelas 1 y 2 de la Manzana 10 del P.P. P-3
La Zúbia (Granada)

PROMOTOR
COLIN CRICHTON
EQUIPO REDACTOR
FRANCISCO NEBOT MIRALLES




El presente documento es copia de su original, del que son autores los arquitectos arriba firmantes. Su utilización total o parcial, así como cualquier reproducción o cesión a terceros, requerirá la previa autorización, expresa de su autor, quedando en todo caso prohibida cualquier modificación unilateral del mismo.

DIS.10

DISTRIBUCIÓN
PLANTA CUBIERTA
escala 1:100

FECHA	CODIGO PLANO	EXP	REF	DIBUJADO	DIRECTOR	SUPERVISOR
JUNIO 2014	27/05/2014	01/14	CV01/14			DNA

básico

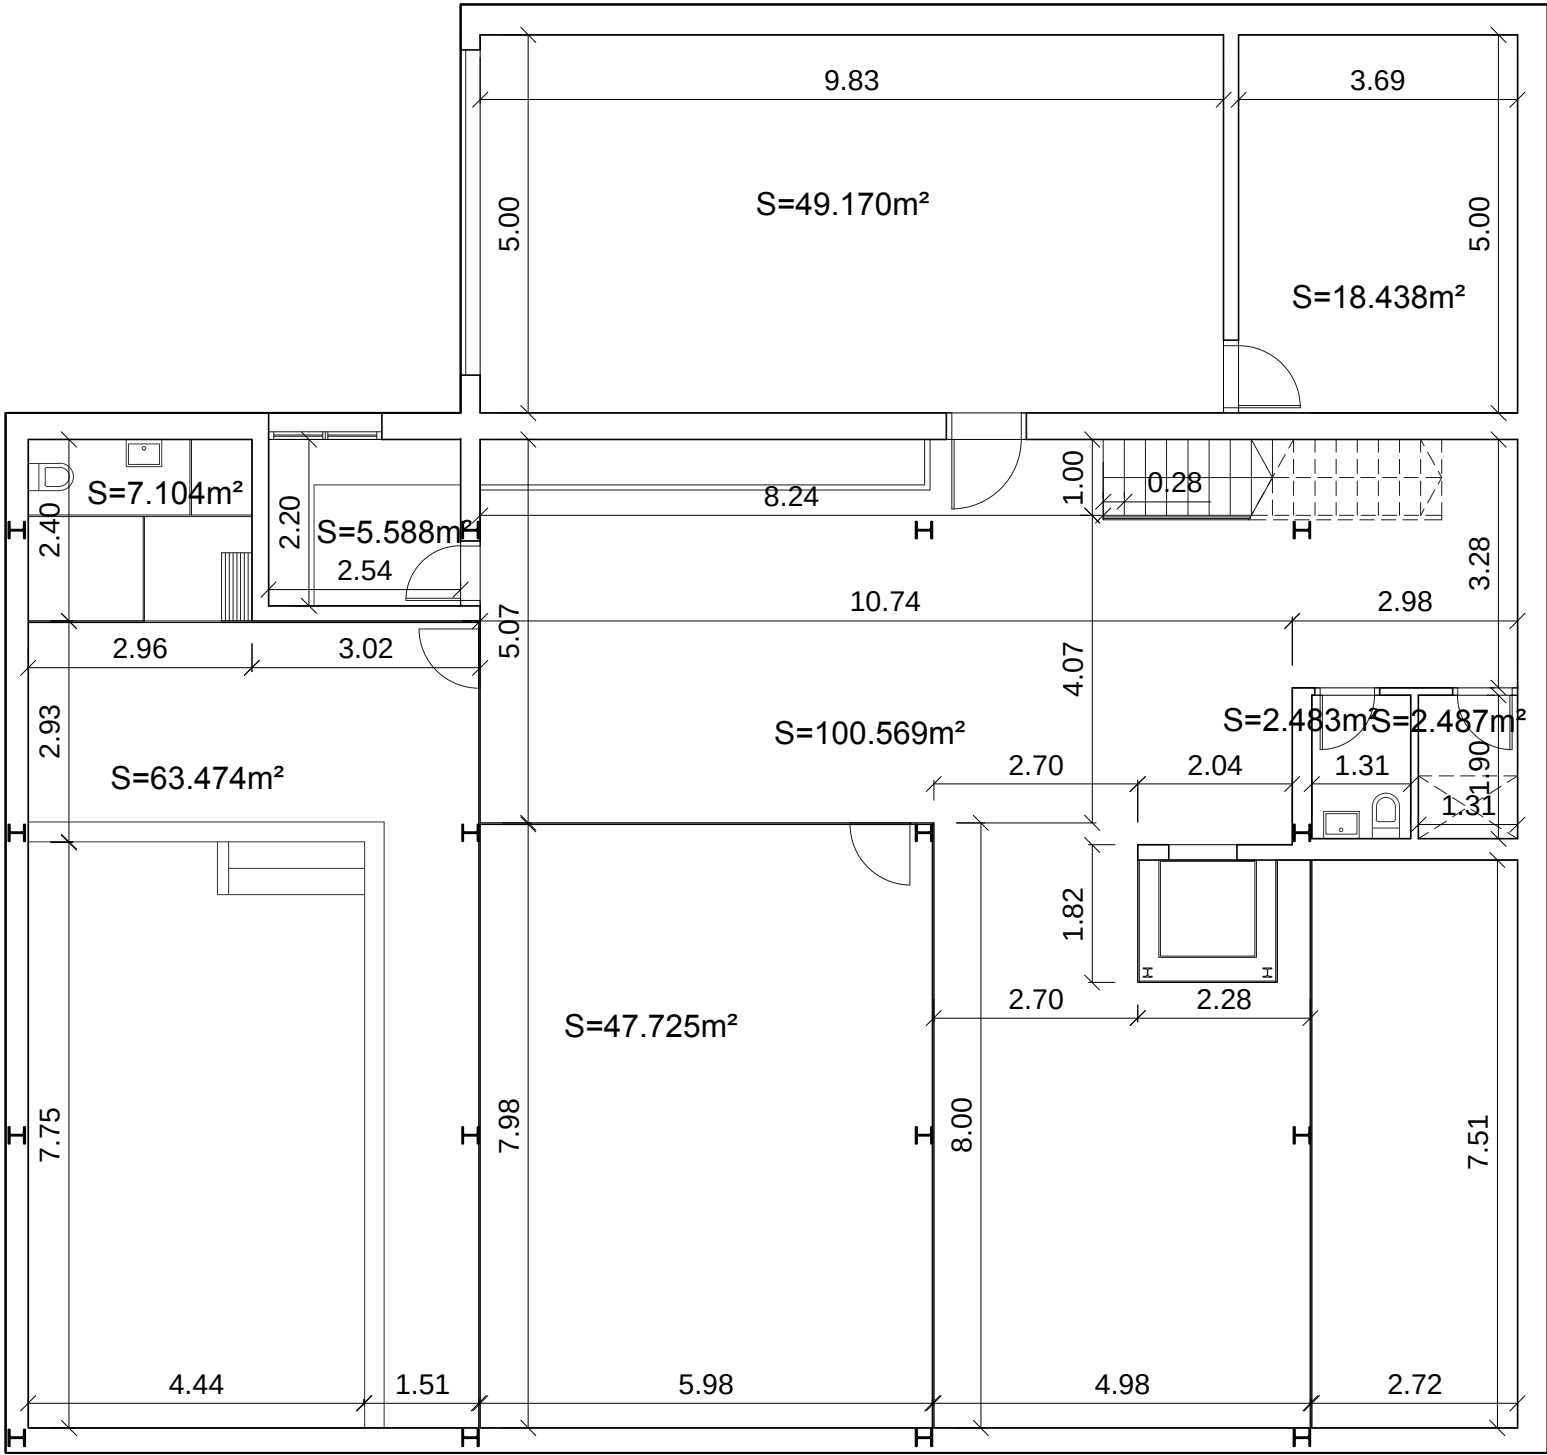

VIVIENDA UNIFAMILIAR AISLADA

Parcelas 1 y 2 de la Manzana 10 del P.P. P-3
La Zubia (Granada)

PROMOTOR
COLIN CRICHTON

EQUIPO REDACTOR
FRANCISCO NEBOT MIRALLES

NA
Nebot Arquitectos


El presente documento es copia de su original, del que son autores los arquitectos arriba firmantes. Su utilización total o parcial, así como cualquier reproducción o cesión a terceros, requerirá la previa autorización, expresa de su autor, quedando en todo caso prohibida cualquier modificación unilateral del mismo.

CSU.01

COTAS Y SUPERFICIES
Nivel +2.95 m
escala 1:100

FECHA JUNIO 2014	CODIGO PLANO 27/05/2014	EXP 01/14	REF CV01/14	DIBUJADO	DIRECTOR	SUPERVISOR DNA
---------------------	----------------------------	--------------	----------------	----------	----------	-------------------

básico

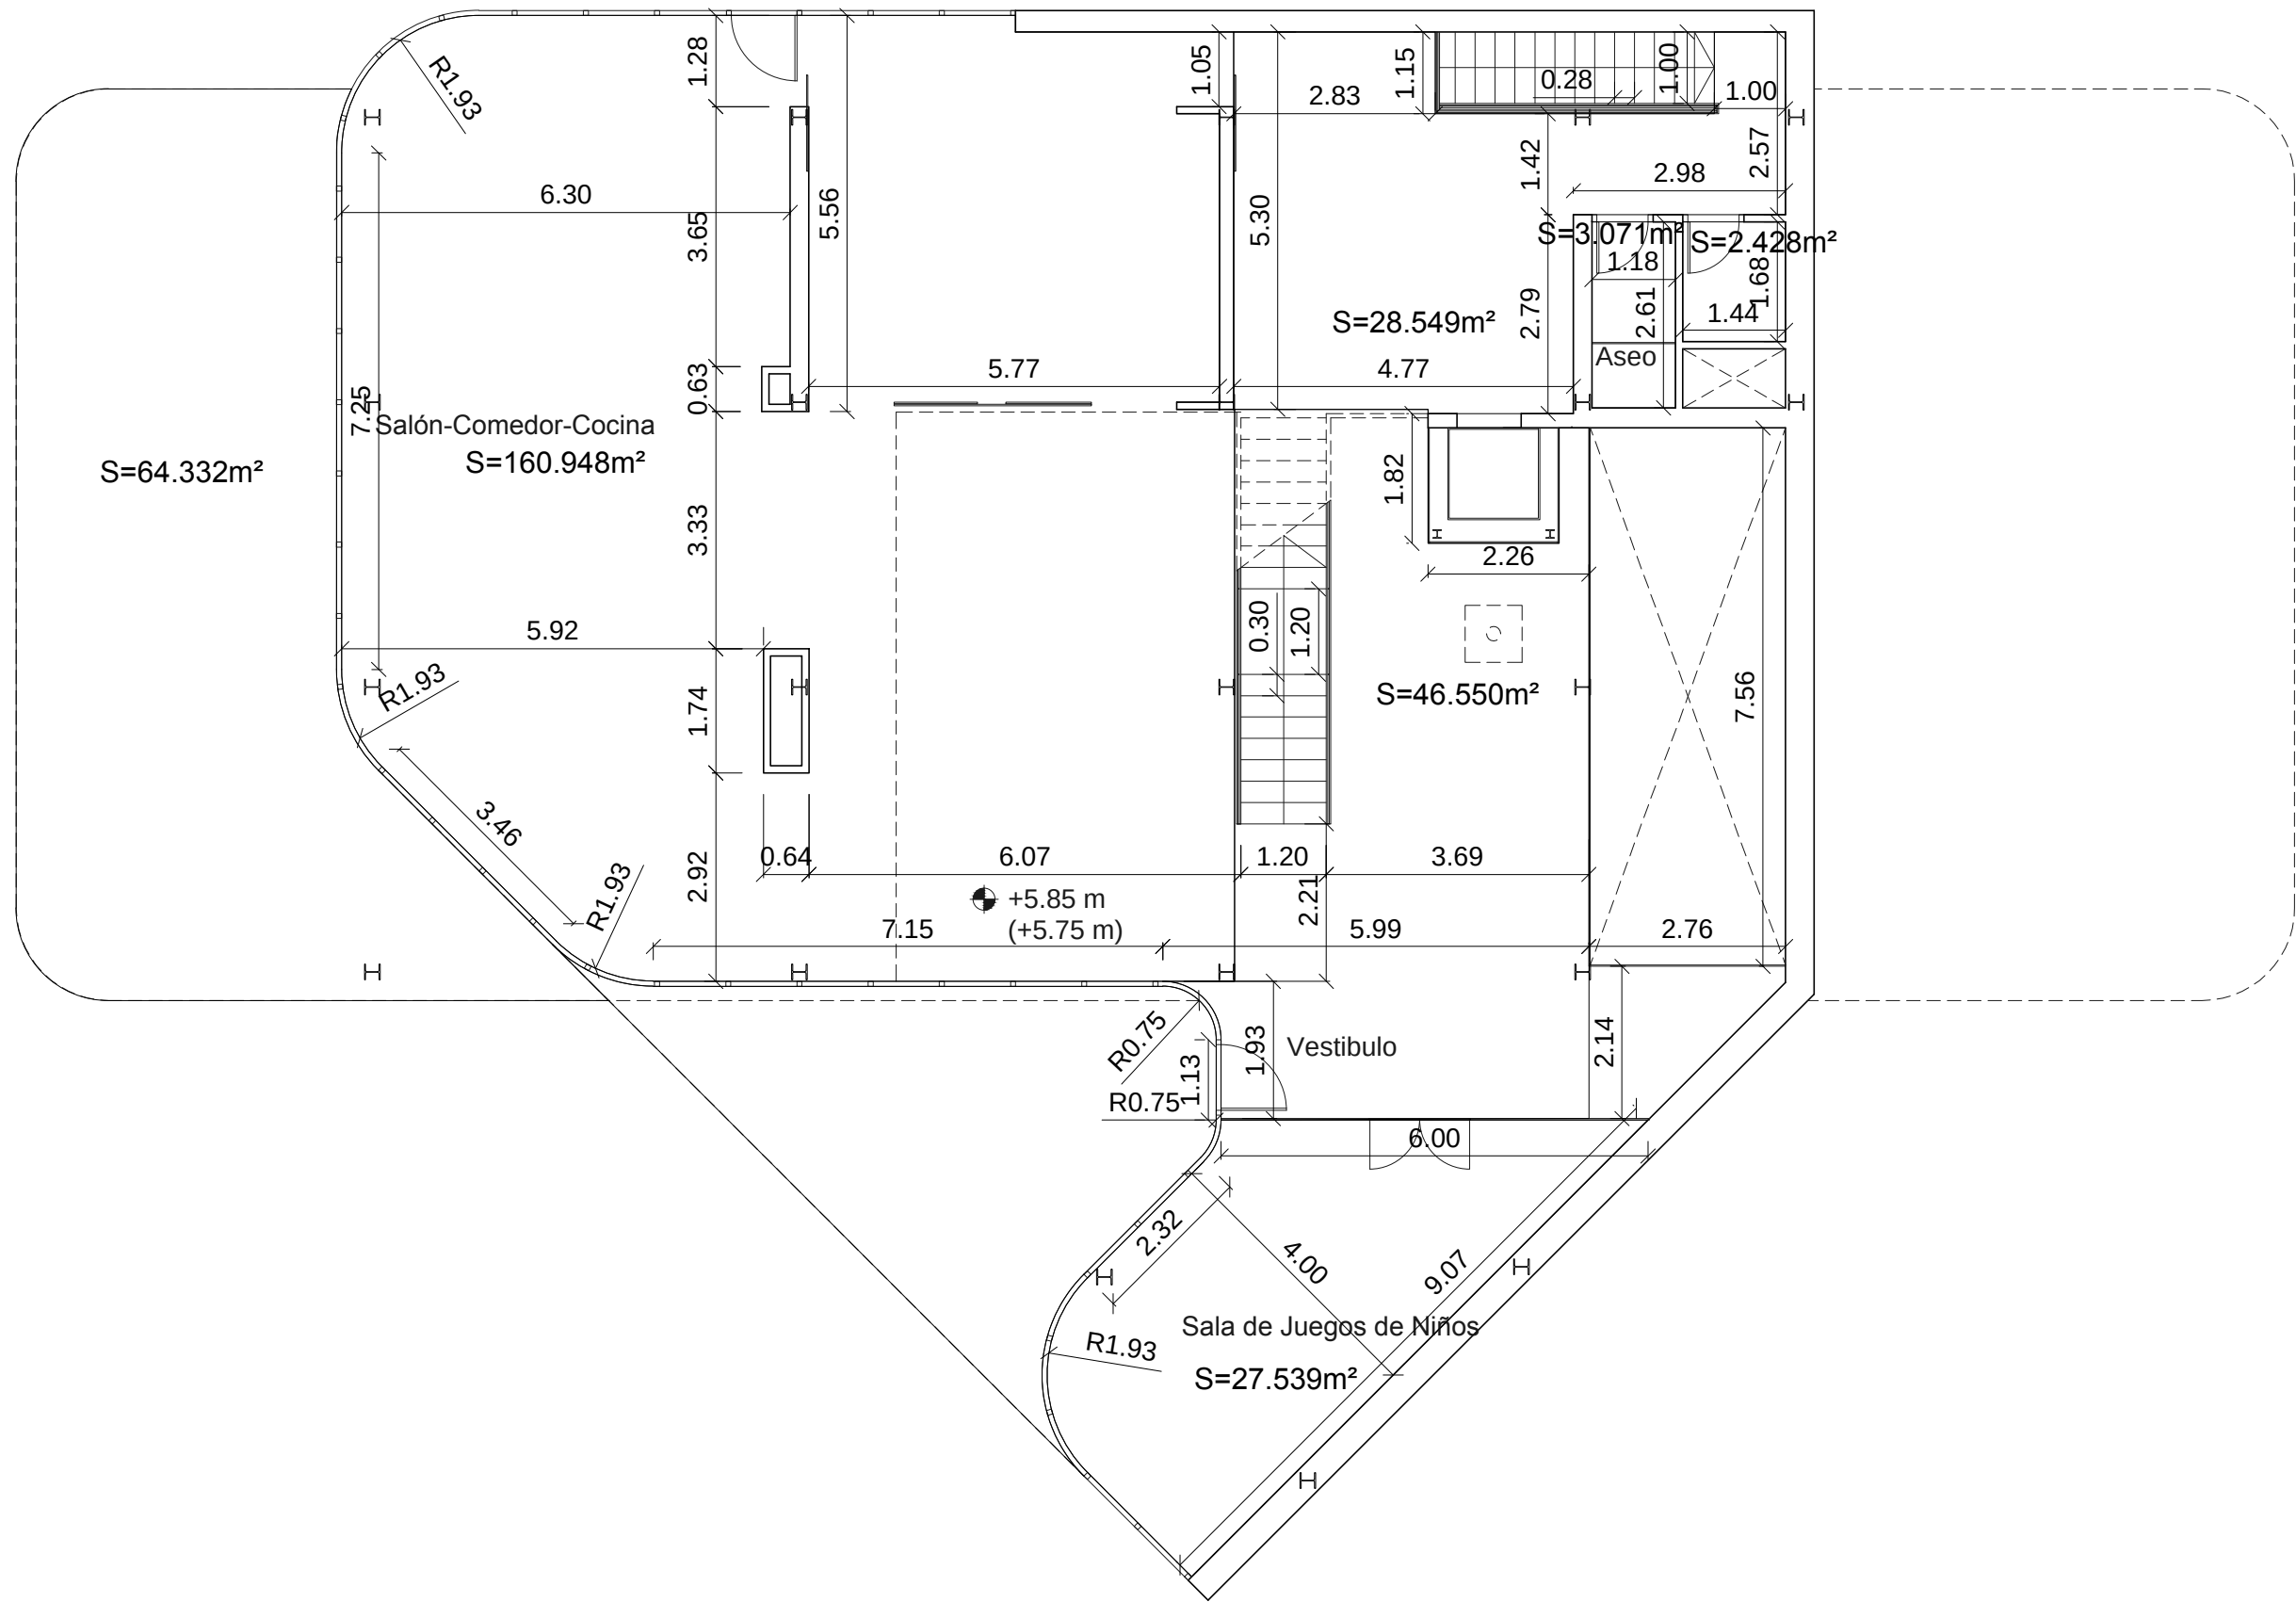

VIVIENDA UNIFAMILIAR AISLADA

Parcelas 1 y 2 de la Manzana 10 del P.P. P-3 La Zubia (Granada)

PROMOTOR
COLIN CRICHTON
EQUIPO REDACTOR
FRANCISCO NEBOT MIRALLES




CSU.02

COTAS Y SUPERFICIES
Nivel +5.75 m
escala 1:100

FECHA	CODIGO PLANO	EXP	REF	DIBUJADO	DIRECTOR	SUPERVISOR
JUNIO 2014	27/05/2014	01/14	CV01/14			DNA

básico

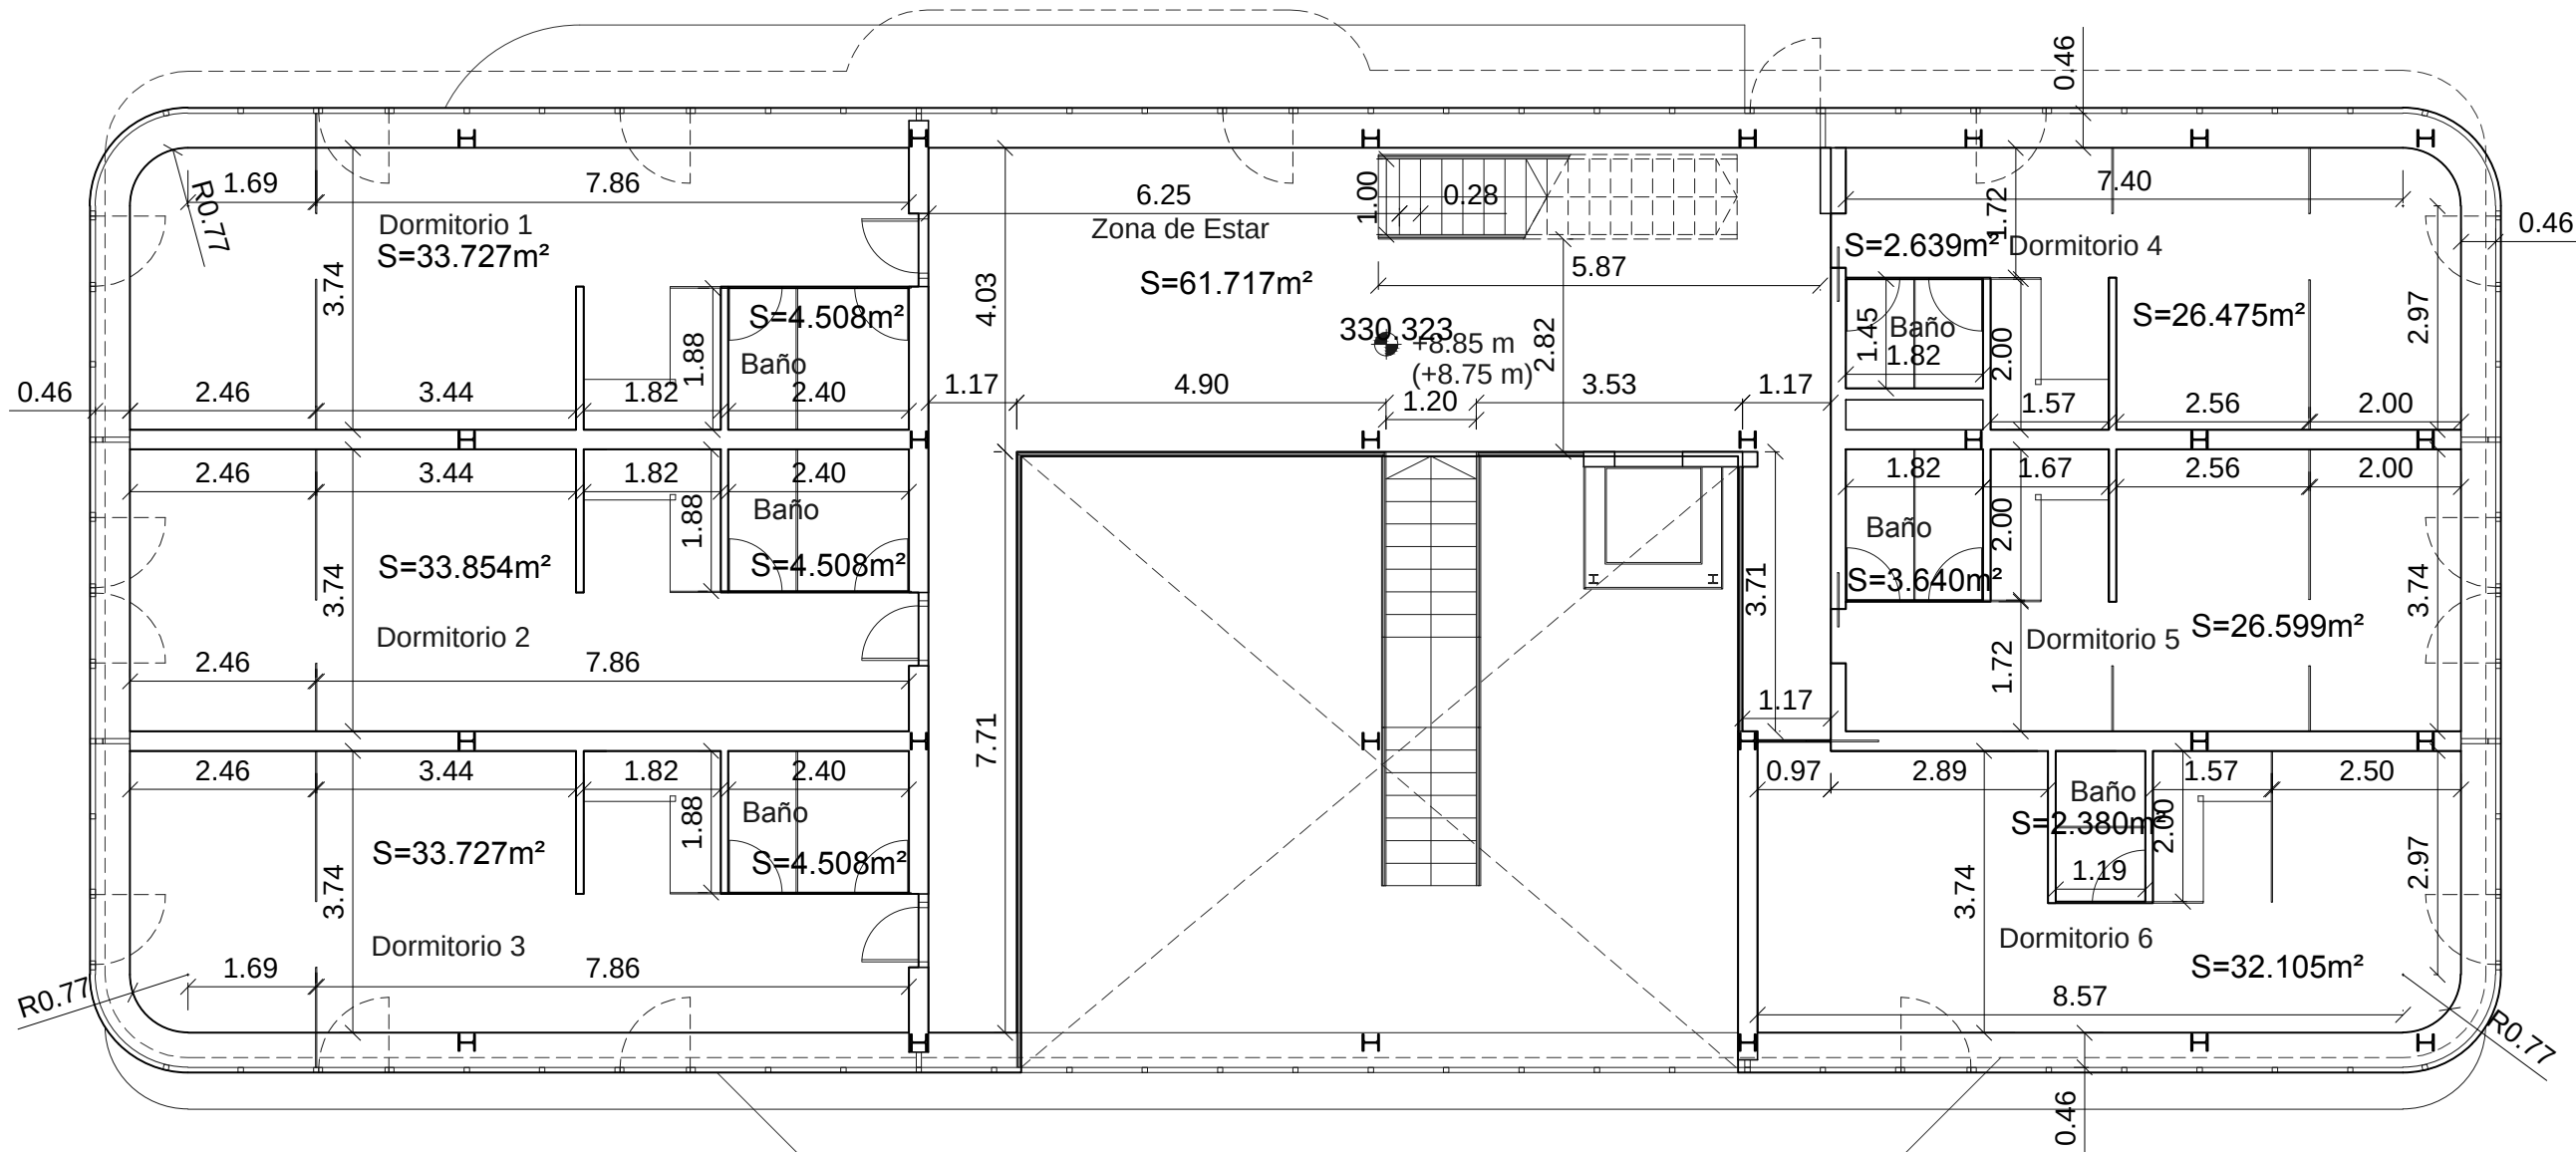

PROMOTOR
COLIN CRICHTON

EQUIPO REDACTOR
FRANCISCO NEBOT MIRALLES

NA
Nebot Arquitectos


CSU.03

COTAS Y SUPERFICIES
Nivel +8.75 m
escala 1:100

El presente documento es copia de su original, del que son autores los arquitectos arriba firmantes. Su utilización total o parcial, así como cualquier reproducción o cesión a terceros, requerirá la previa autorización, expresa de su autor, quedando en todo caso prohibida cualquier modificación unilateral del mismo.

FECHA	CODIGO PLANO	EXP	REF	DIBUJADO	DIRECTOR	SUPERVISOR
JUNIO 2014	27/05/2014	01/14	CV01/14			DNA

básico

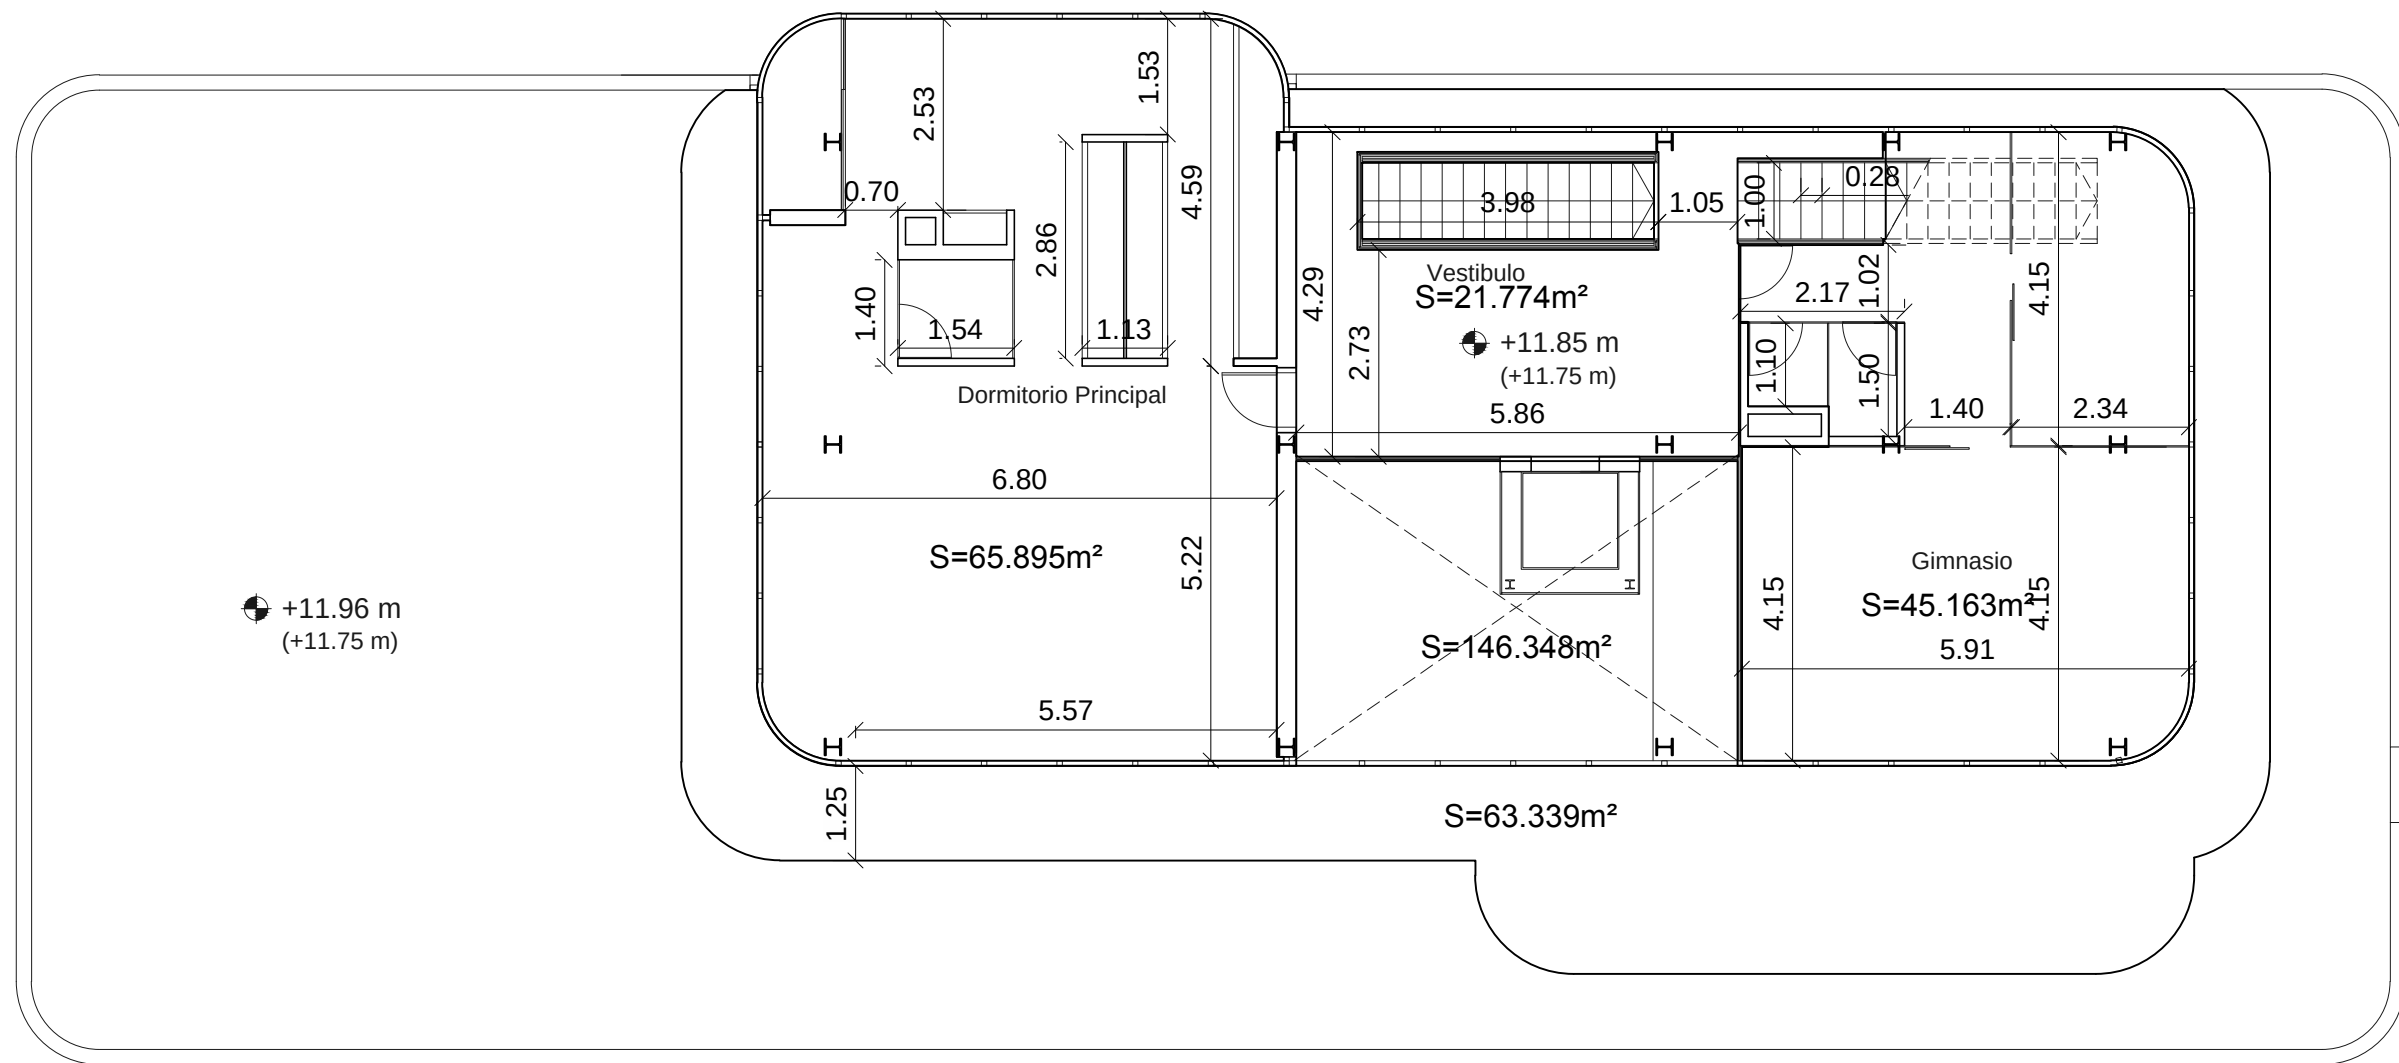

VIVIENDA UNIFAMILIAR AISLADA

Parcelas 1 y 2 de la Manzana 10 del P.P. P-3
La Zubia (Granada)

PROMOTOR
COLIN CRICHTON

EQUIPO REDACTOR
FRANCISCO NEBOT MIRALLES

NA
Nebot Arquitectos

El presente documento es copia de su original, del que son autores los arquitectos arriba firmantes. Su utilización total o parcial, así como cualquier reproducción o cesión a terceros, requerirá la previa autorización, expresa de su autor, quedando en todo caso prohibida cualquier modificación unilateral del mismo.


CSU.04

COTAS Y SUPERFICIES
Nivel +11.75 m
escala 1:100

FECHA JUNIO 2014	CODIGO PLANO 27/05/2014	EXP 01/14	REF CV01/14	DIBUJADO	DIRECTOR	SUPERVISOR DNA
---------------------	----------------------------	--------------	----------------	----------	----------	-------------------

básico

VIVIENDA UNIFAMILIAR AISLADA

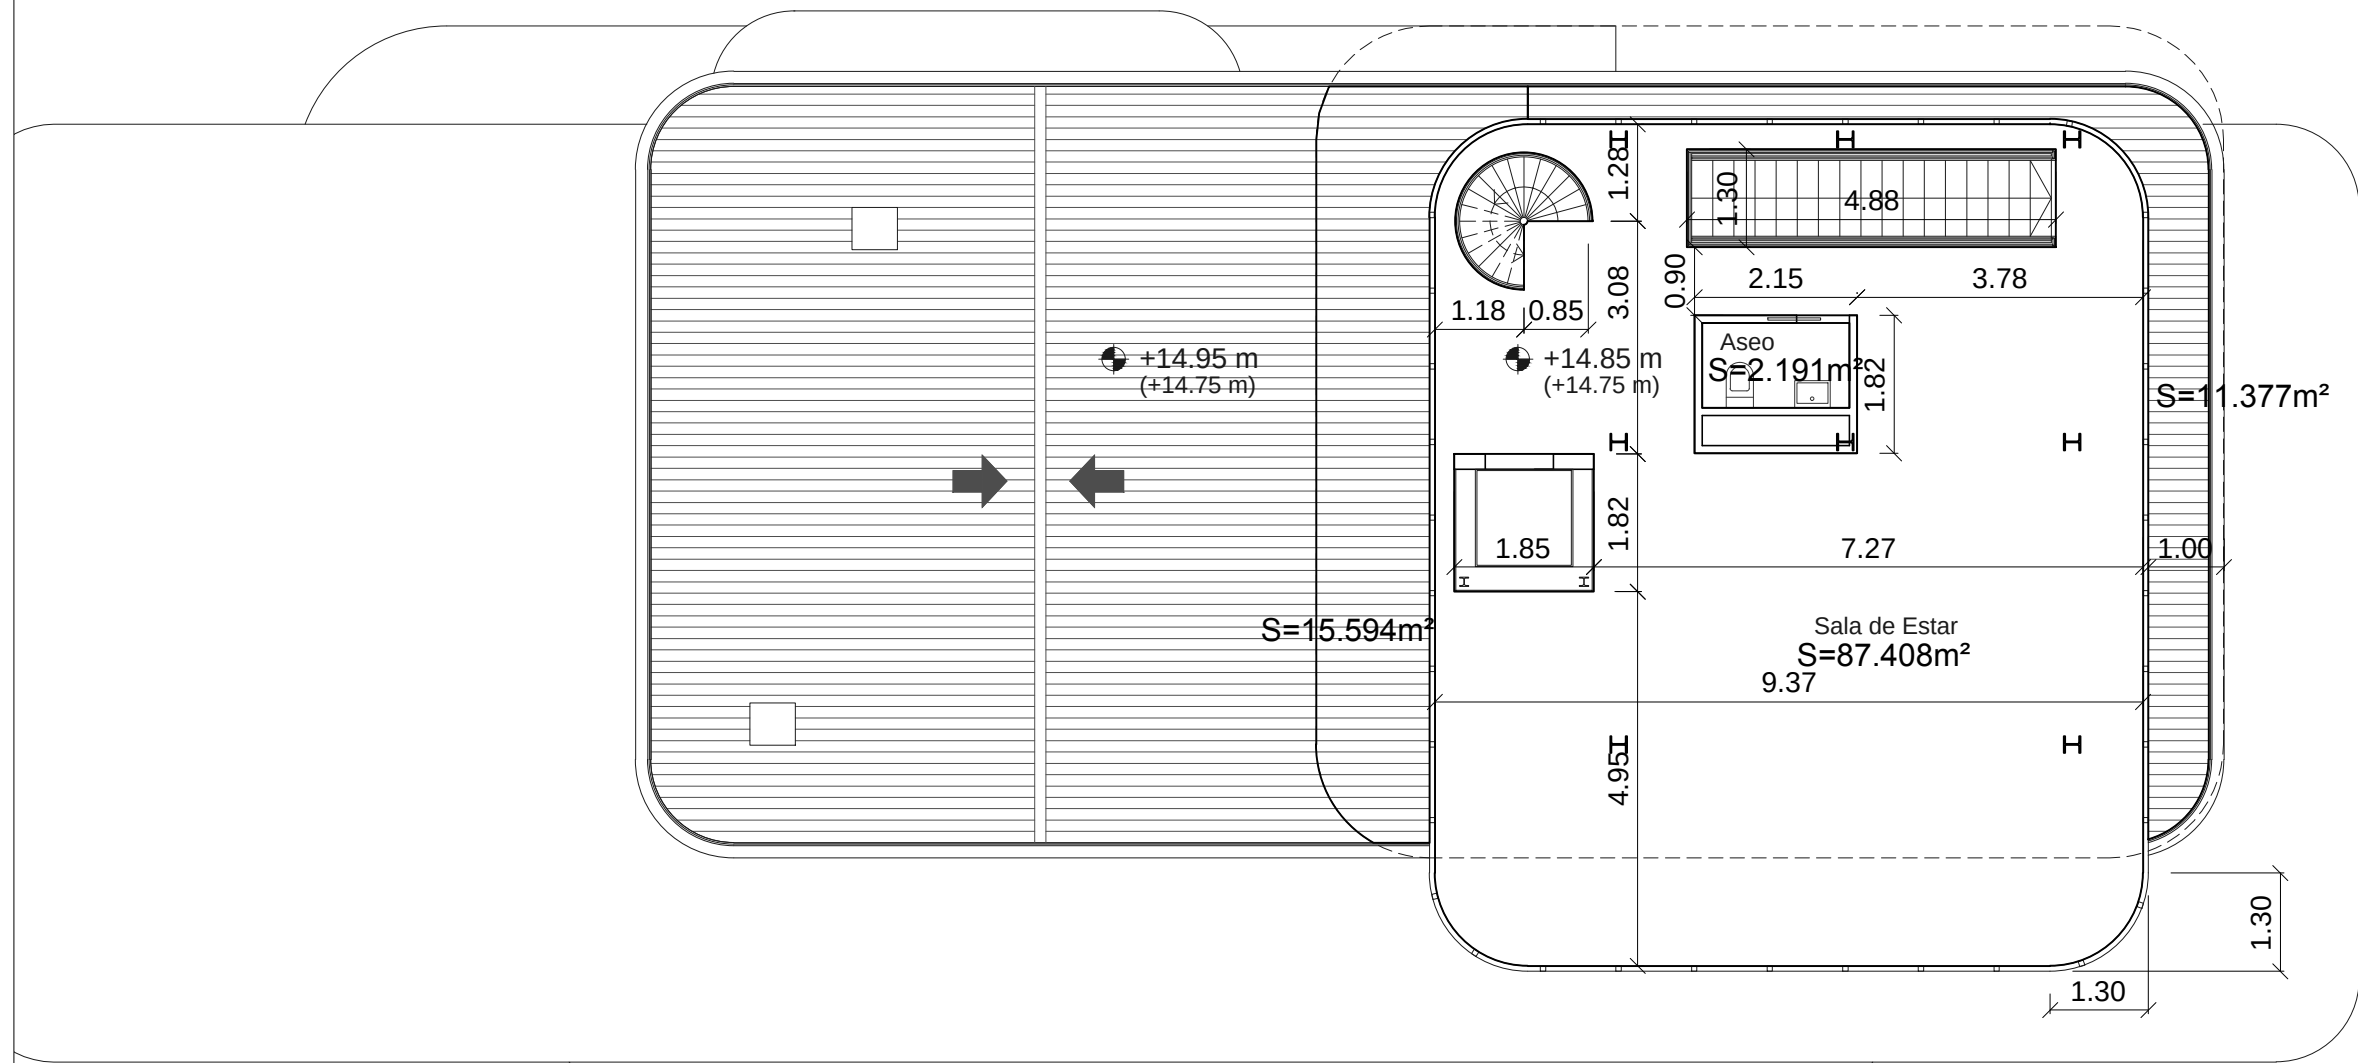

PROMOTOR
COLIN CRICHTON

EQUIPO REDACTOR
FRANCISCO NEBOT MIRALLES




El presente documento es copia de su original, del que son autores los arquitectos arriba firmantes. Su utilización total o parcial, así como cualquier reproducción o cesión a terceros, requerirá la previa autorización, expresa de su autor, quedando en todo caso prohibida cualquier modificación unilateral del mismo.

CSU.05

COTAS Y SUPERFICIES
Nivel +14.75 m
escala 1:100

FECHA	CODIGO PLANO	EXP	REF	DIBUJADO	DIRECTOR	SUPERVISOR
JUNIO 2014	27/05/2014	01/14	CV01/14			DNA

básico

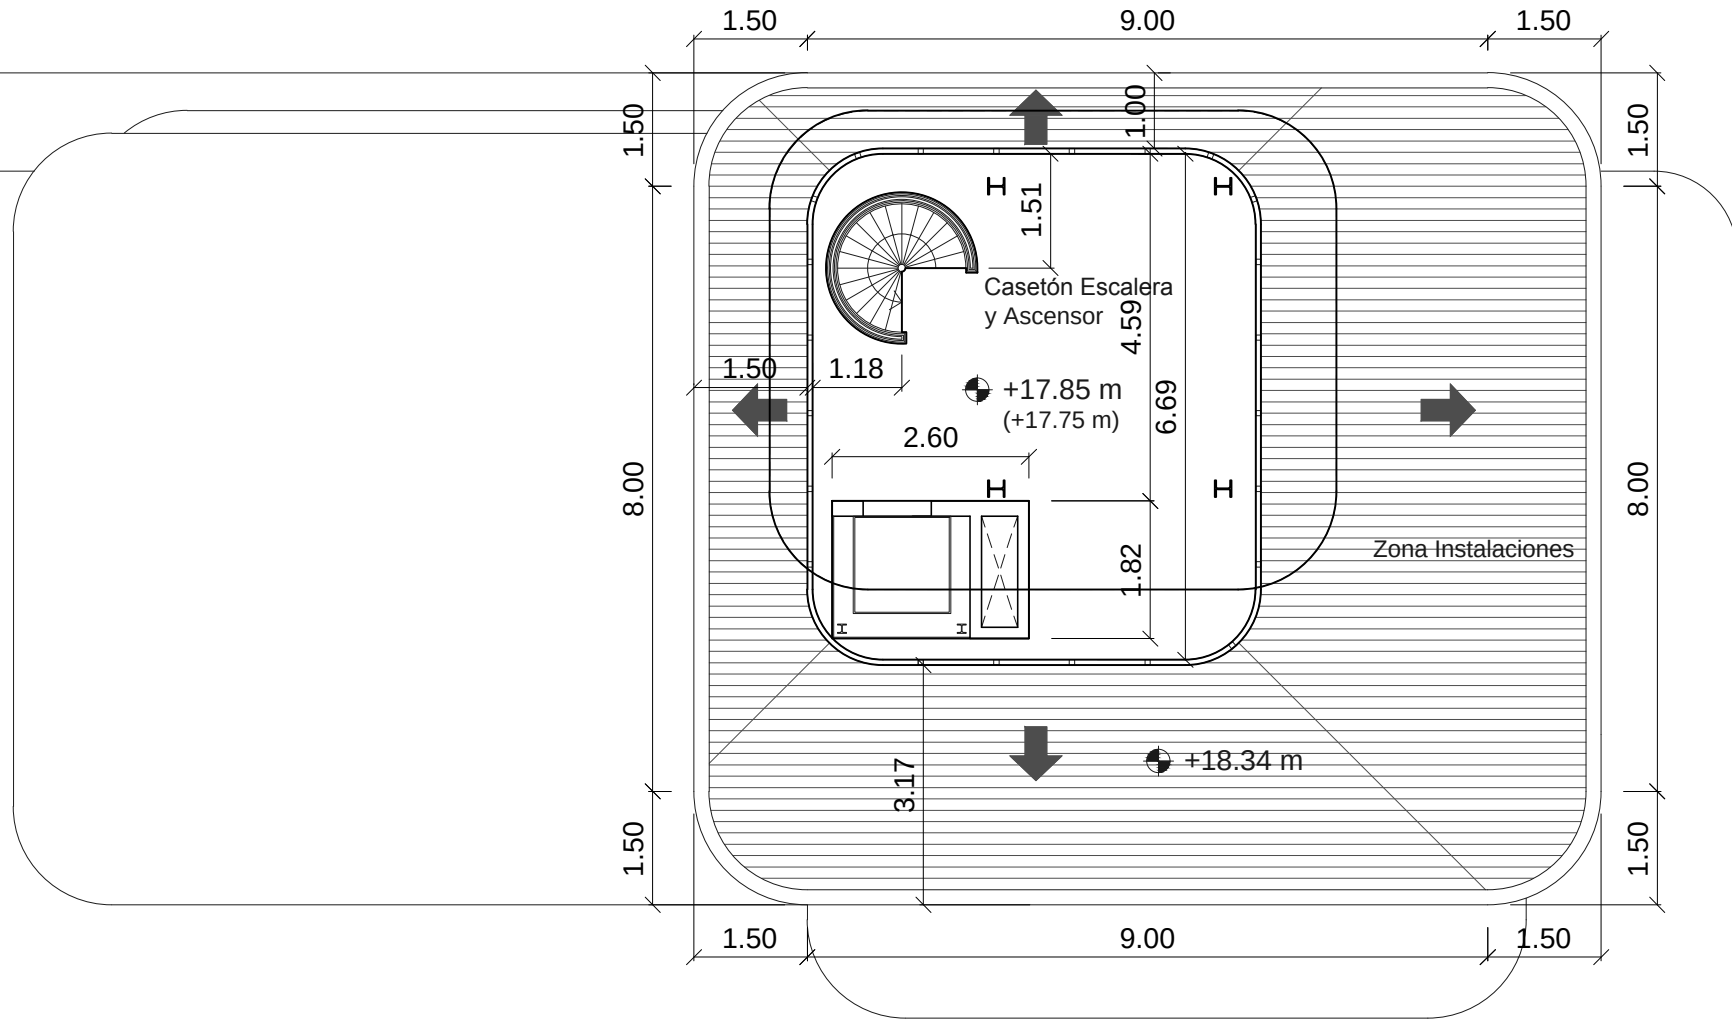

PROMOTOR
COLIN CRICHTON

EQUIPO REDACTOR
FRANCISCO NEBOT MIRALLES




El presente documento es copia de su original, del que son autores los arquitectos arriba firmantes. Su utilización total o parcial, así como cualquier reproducción o cesión a terceros, requerirá la previa autorización, expresa de su autor, quedando en todo caso prohibida cualquier modificación unilateral del mismo.

CSU.06

COTAS Y SUPERFICIES
Nivel +17.75 m
escala 1:100

FECHA	CÓDIGO PLANO	EXP	REF	DIBUJADO	DIRECTOR	SUPERVISOR
JUNIO 2014	27/05/2014	01/14	CV01/14			DNA

básico

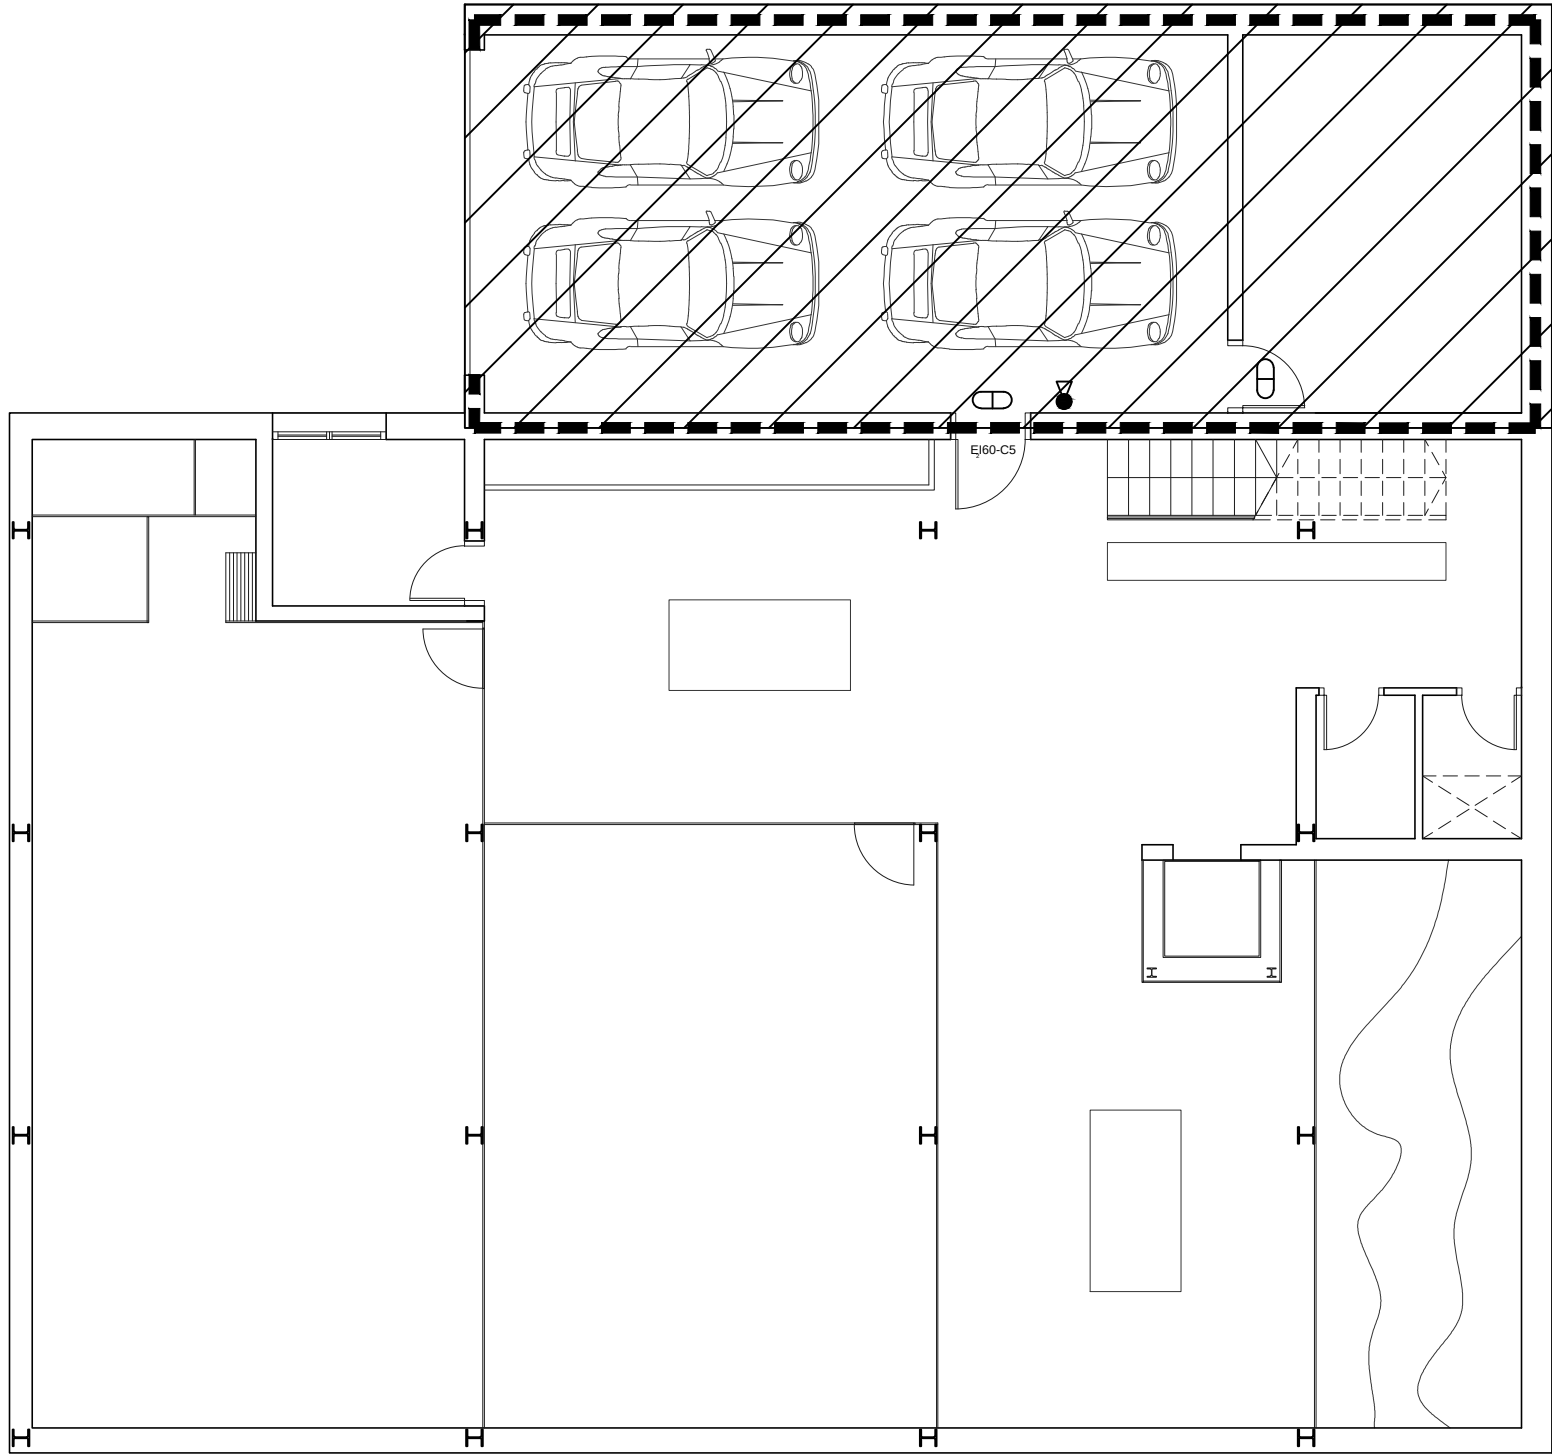

LEYENDA

EXTINTOR 21A-113B

ALUMBRADO DE EMERGENCIA 1 LUX. NIVEL SUELO

SEPARACIÓN DE LOCAL + REI 90

LOCAL RIESGO ESPECIAL BAJO (L.R.E.B.)

RESISTENCIA AL FUEGO ESTRUCTURA VIVIENDA R30

RESISTENCIA AL FUEGO LOCAL R.E.B. R90

VIVIENDA UNIFAMILIAR AISLADA

Parcelas 1 y 2 de la Manzana 10 del P.º P.º-3
La Zubia (Granada)

PROMOTOR
COLIN CRICHTON

EQUIPO REDACTOR
FRANCISCO NEBOT MIRALLES



SIN.01

JUSTIFICACIÓN DB-SI
Nivel +2.95 m
escala 1:100

El presente documento es copia de su original, del que son autores los arquitectos arriba firmantes. Su utilización total o parcial, así como cualquier reproducción o cesión a terceros, requerirá la previa autorización, expresa de su autor, quedando en todo caso prohibida cualquier modificación unilateral del mismo.

FECHA
JUNIO 2014

CÓDIGO PLANO
27/05/2014

EXP
01/14



REF
CV01/14

DIBUJADO

DIRECTOR

SUPERVISOR
DNA

básico

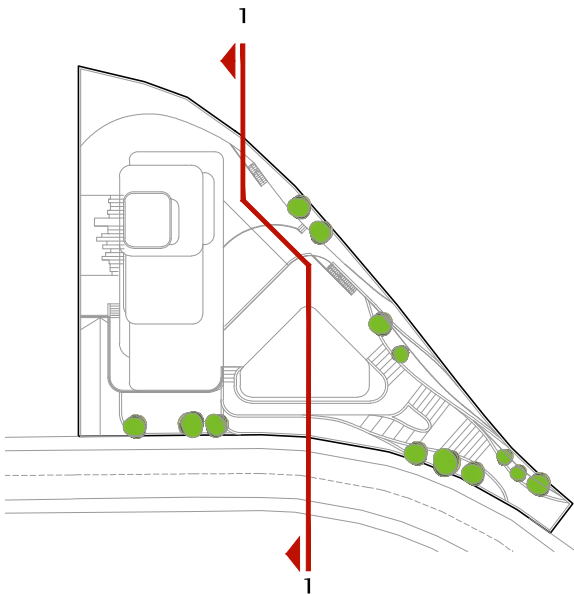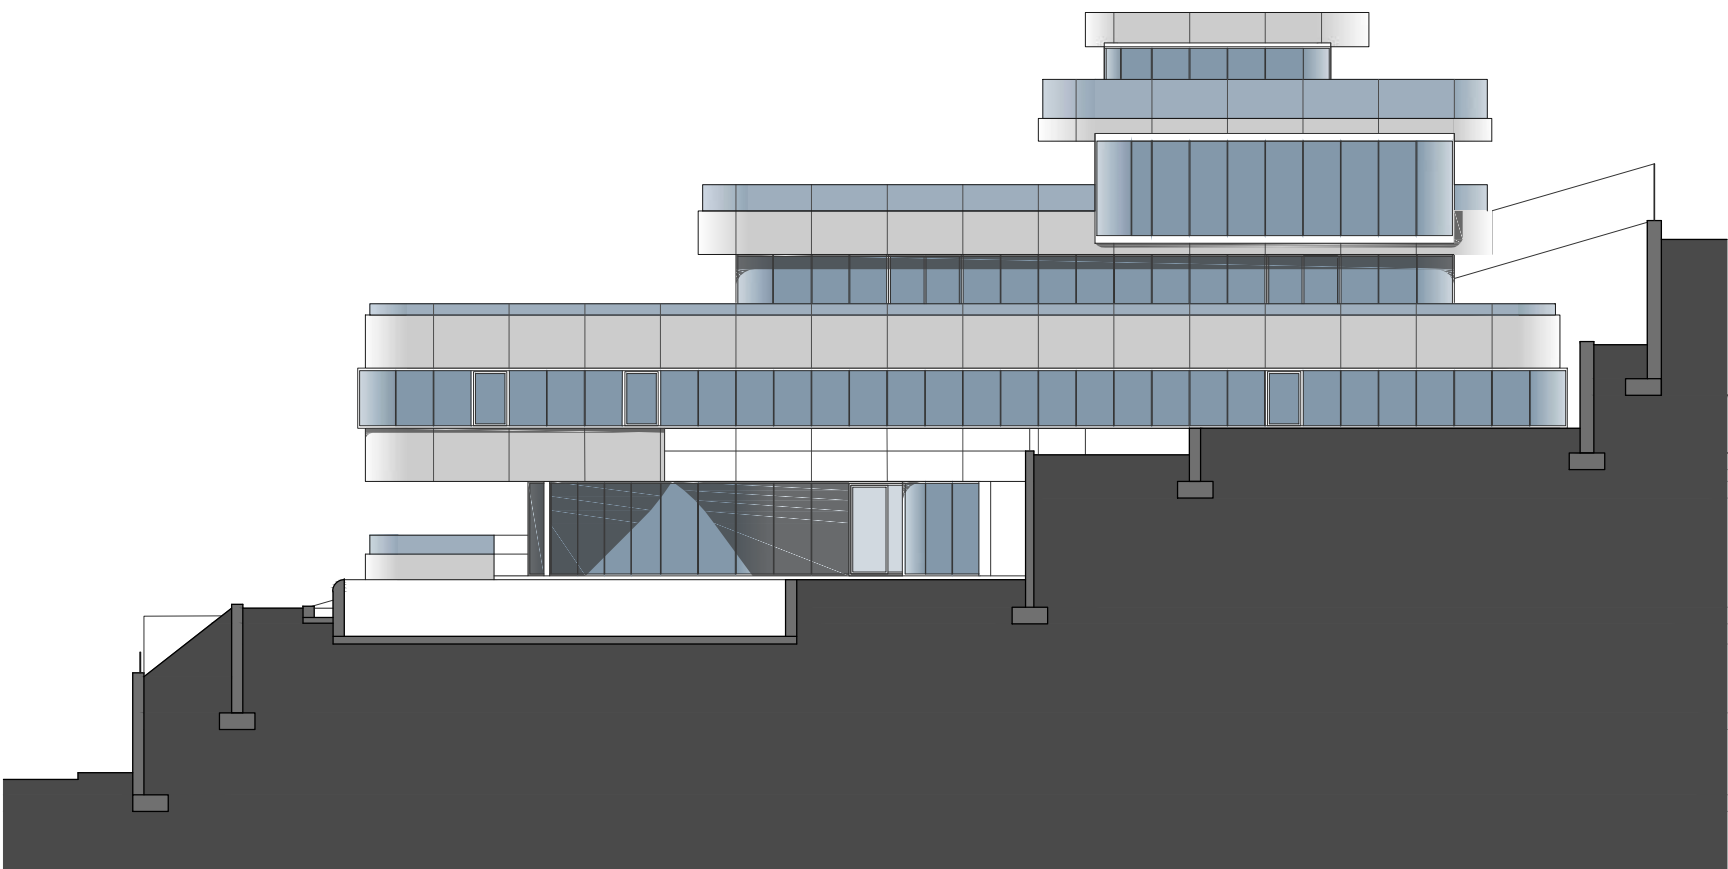

VIVIENDA UNIFAMILIAR AISLADA

Parcelas 1 y 2 de la Manzana 10 del P.P. P-3
La Zubia (Granada)

PROMOTOR
COLIN CRICHTON

EQUIPO REDACTOR
FRANCISCO NEBOT MIRALLES





El presente documento es copia de su original, del que son autores los arquitectos arriba firmantes. Su utilización total o parcial, así como cualquier reproducción o cesión a terceros, requerirá la previa autorización, expresa de su autor, quedando en todo caso prohibida cualquier modificación unilateral del mismo.

AYS.01

ALZADOS Y SECCIONES
Alzado 1
escala 1:200

FECHA	CODIGO PLANO	EXP	REF	DIBUJADO	DIRECTOR	SUPERVISOR
JUNIO 2014	27/05/2014	01/14	CV01/14			DNA

básico

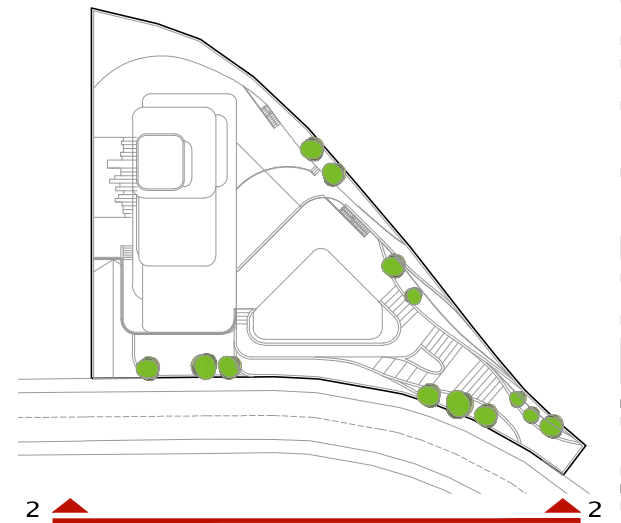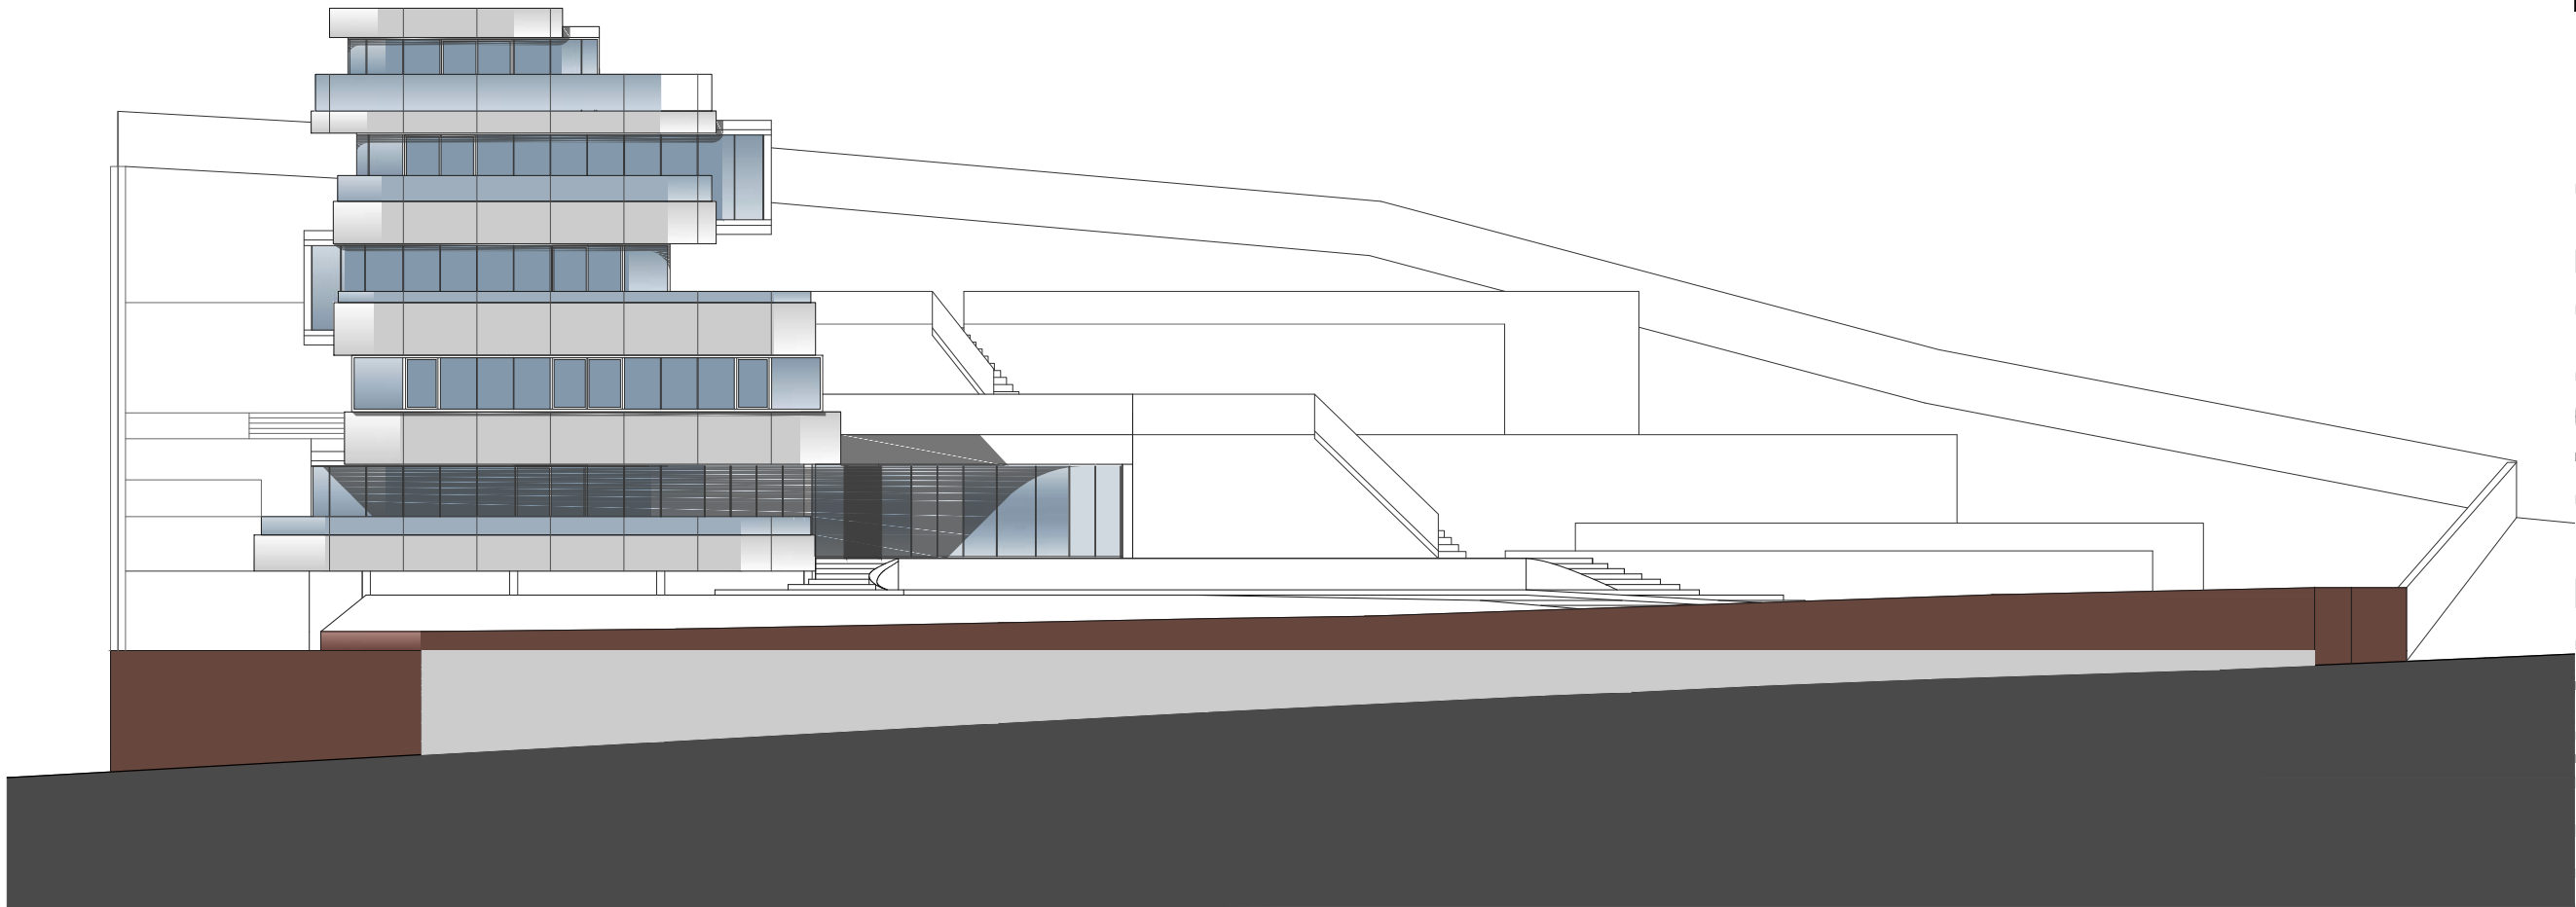

VIVIENDA UNIFAMILIAR AISLADA

Parcelas 1 y 2 de la Manzana 10 del P.P. P-3
La Zubia (Granada)

PROMOTOR
COLIN CRICHTON

EQUIPO REDACTOR
FRANCISCO NEBOT MIRALLES





El presente documento es copia de su original, del que son autores los arquitectos arriba firmantes. Su utilización total o parcial, así como cualquier reproducción o cesión a terceros, requerirá la previa autorización, expresa de su autor, quedando en todo caso prohibida cualquier modificación unilateral del mismo.

AYS.02

ALZADOS Y SECCIONES
Alzado 2
escala 1:200

FECHA	CODIGO PLANO	EXP	REF	DIBUJADO	DIRECTOR	SUPERVISOR
JUNIO 2014	27/05/2014	01/14	CV01/14			DNA

básico

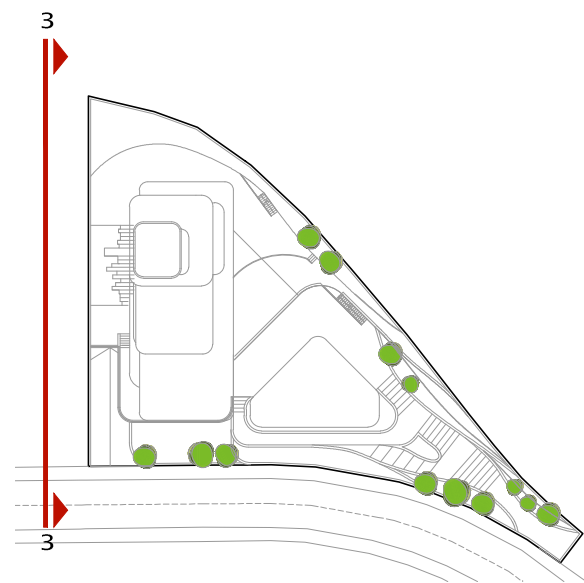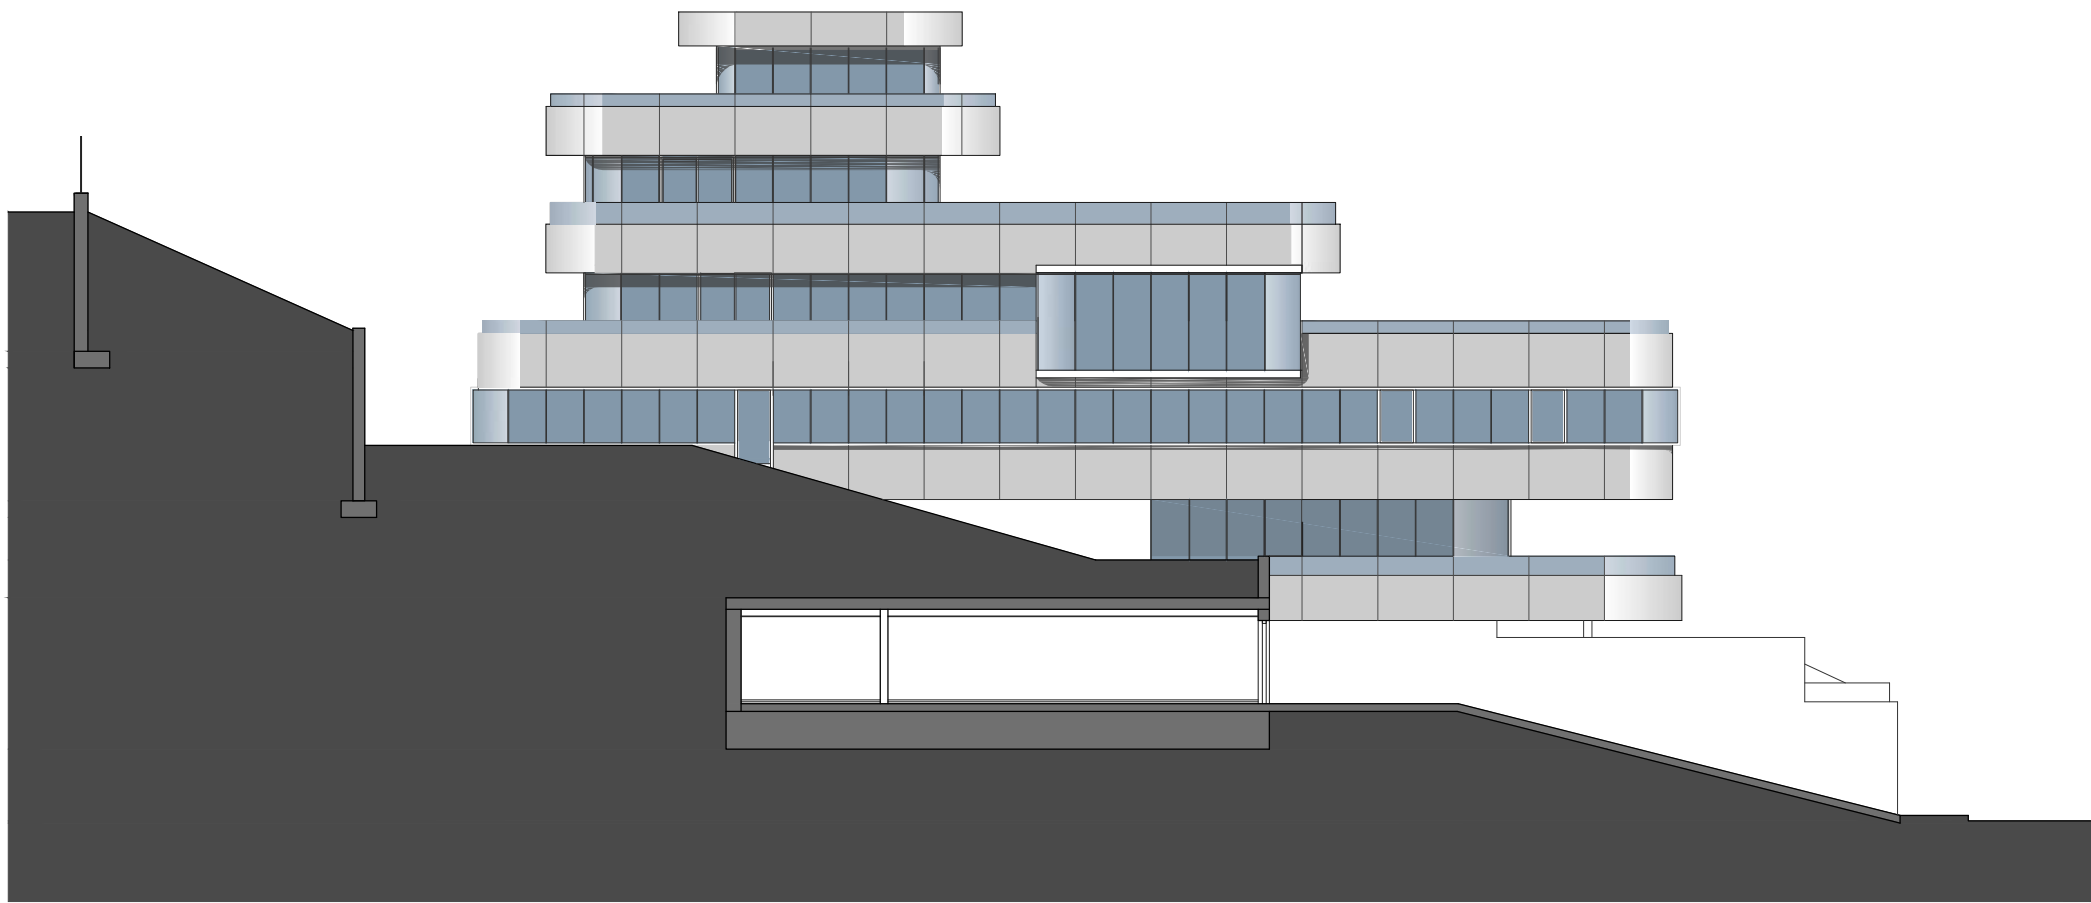

VIVIENDA UNIFAMILIAR AISLADA

Parcelas 1 y 2 de la Manzana 10 del P.P. P-3
La Zubia (Granada)

PROMOTOR
COLIN CRICHTON

EQUIPO REDACTOR
FRANCISCO NEBOT MIRALLES





El presente documento es copia de su original, del que son autores los arquitectos arriba firmantes. Su utilización total o parcial, así como cualquier reproducción o cesión a terceros, requerirá la previa autorización, expresa de su autor, quedando en todo caso prohibida cualquier modificación unilateral del mismo.

AYS.03

ALZADOS Y SECCIONES
Alzado 3
escala 1:200

FECHA	CODIGO PLANO	EXP	REF	DIBUJADO	DIRECTOR	SUPERVISOR
JUNIO 2014	27/05/2014	01/14	CV01/14			DNA

básico

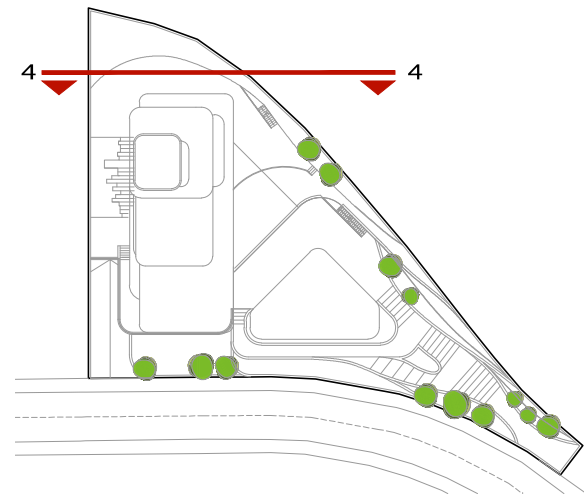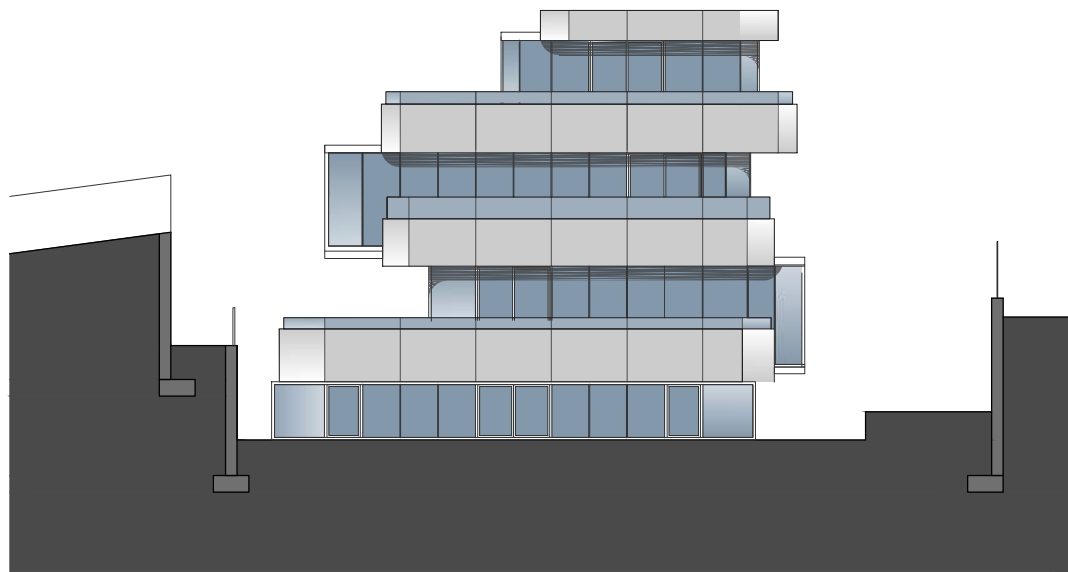

VIVIENDA UNIFAMILIAR AISLADA

Parcelas 1 y 2 de la Manzana 10 del P.P. P-3
La Zubia (Granada)

PROMOTOR
COLIN CRICHTON

EQUIPO REDACTOR
FRANCISCO NEBOT MIRALLES



El presente documento es copia de su original, del que son autores los arquitectos arriba firmantes. Su utilización total o parcial, así como cualquier reproducción o cesión a terceros, requerirá la previa autorización, expresa de su autor, quedando en todo caso prohibida cualquier modificación unilateral del mismo.

AYS.04



ALZADOS Y SECCIONES

Alzado 4

escala 1:200

FECHA	CÓDIGO PLANO	EXP	REF	DIBUJADO	DIRECTOR	SUPERVISOR
JUNIO 2014	27/05/2014	01/14	CV01/14			DNA

básico

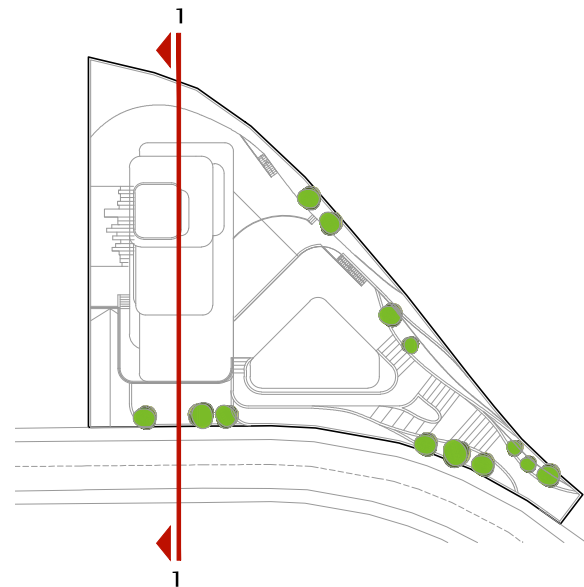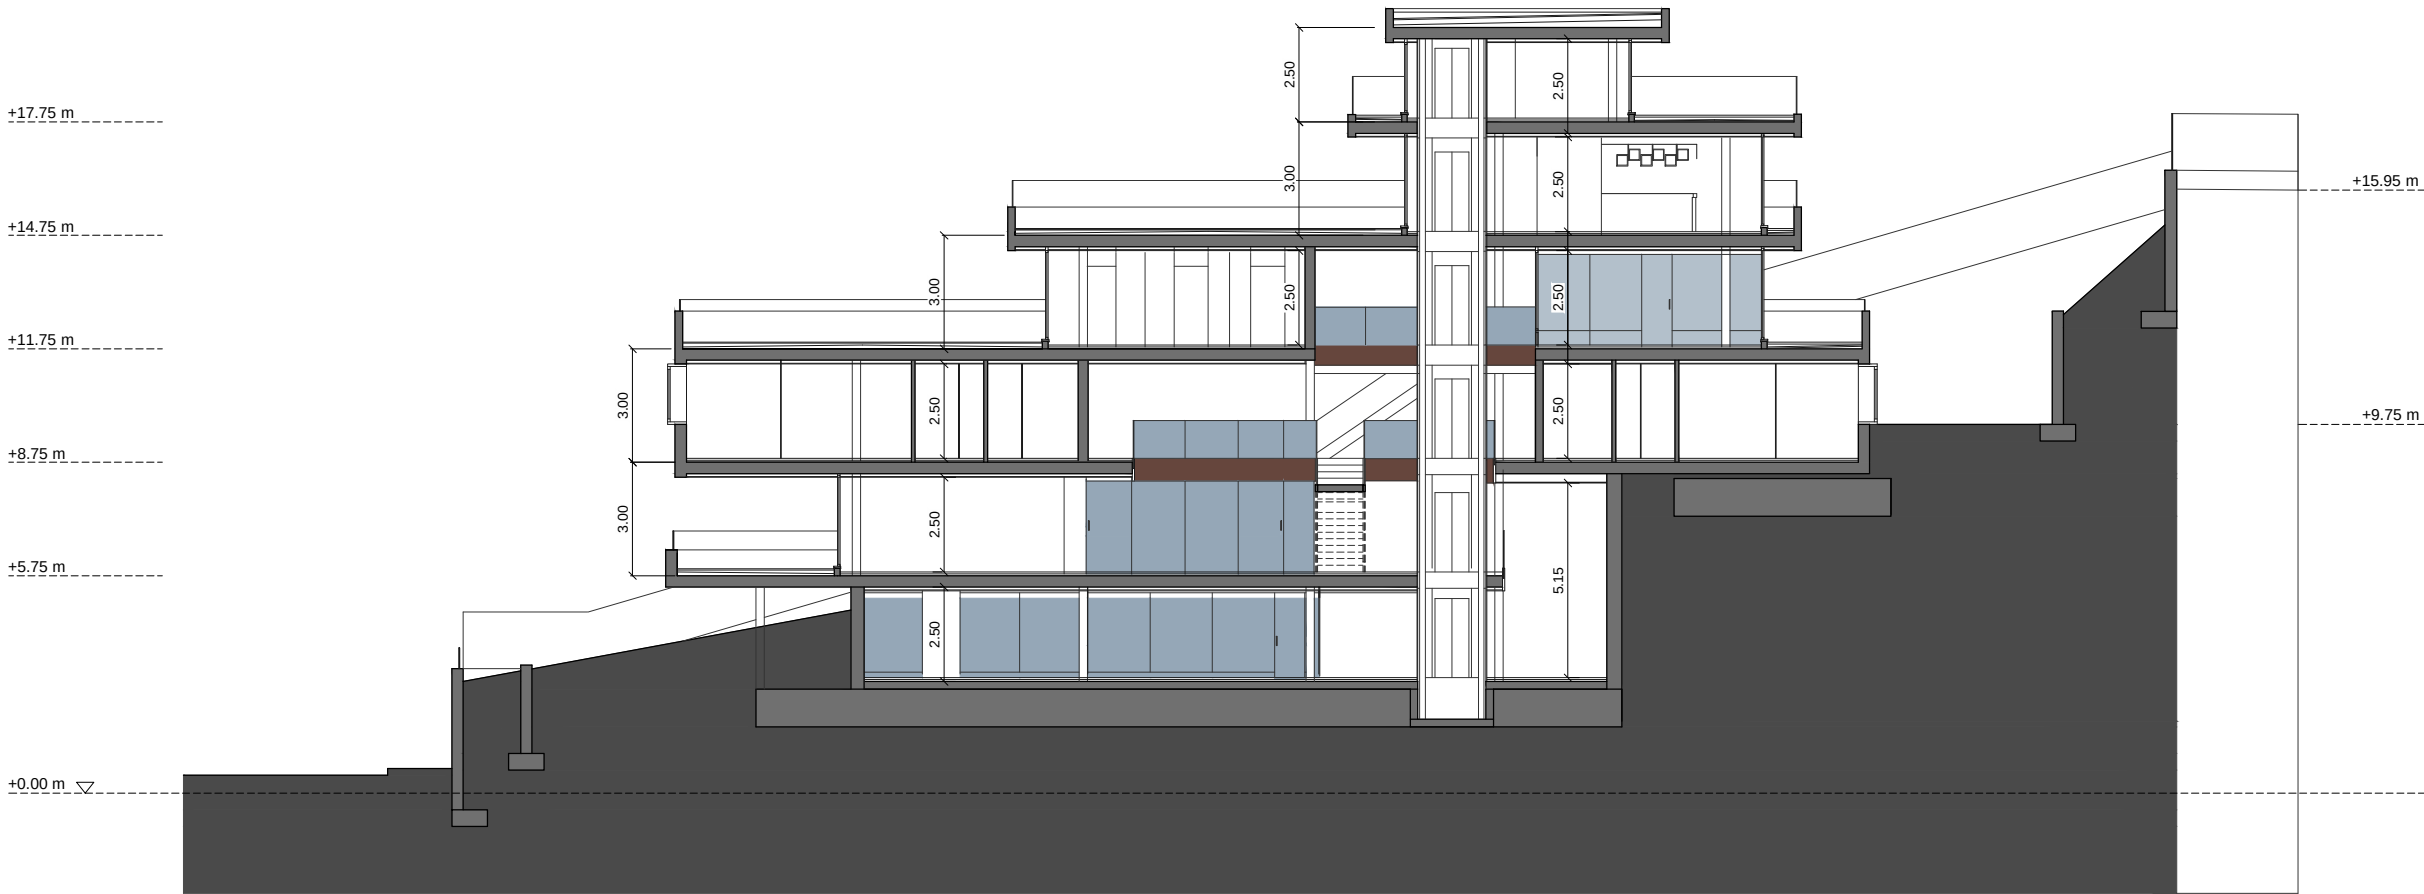

VIVIENDA UNIFAMILIAR AISLADA

Parcelas 1 y 2 de la Manzana 10 del P.P. P-3
La Zubia (Granada)

PROMOTOR
COLIN CRICHTON

EQUIPO REDACTOR
FRANCISCO NEBOT MIRALLES





El presente documento es copia de su original, del que son autores los arquitectos arriba firmantes. Su utilización total o parcial, así como cualquier reproducción o cesión a terceros, requerirá la previa autorización, expresa de su autor, quedando en todo caso prohibida cualquier modificación unilateral del mismo.

AYS.04

ALZADOS Y SECCIONES
Sección 1
escala 1:200

FECHA	CODIGO PLANO	EXP	REF	DIBUJADO	DIRECTOR	SUPERVISOR
JUNIO 2014	27/05/2014	01/14	CV01/14			DNA

básico

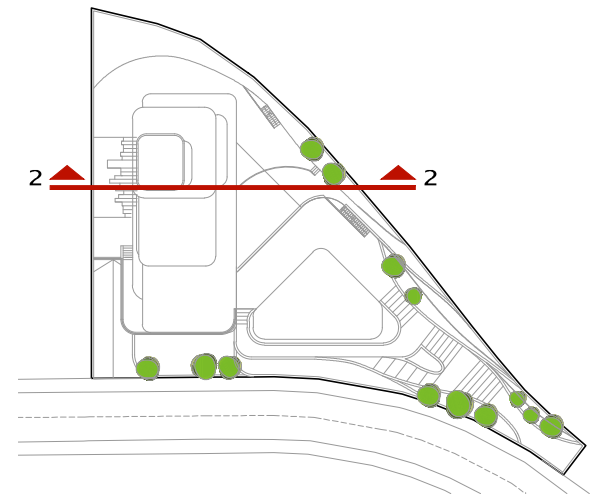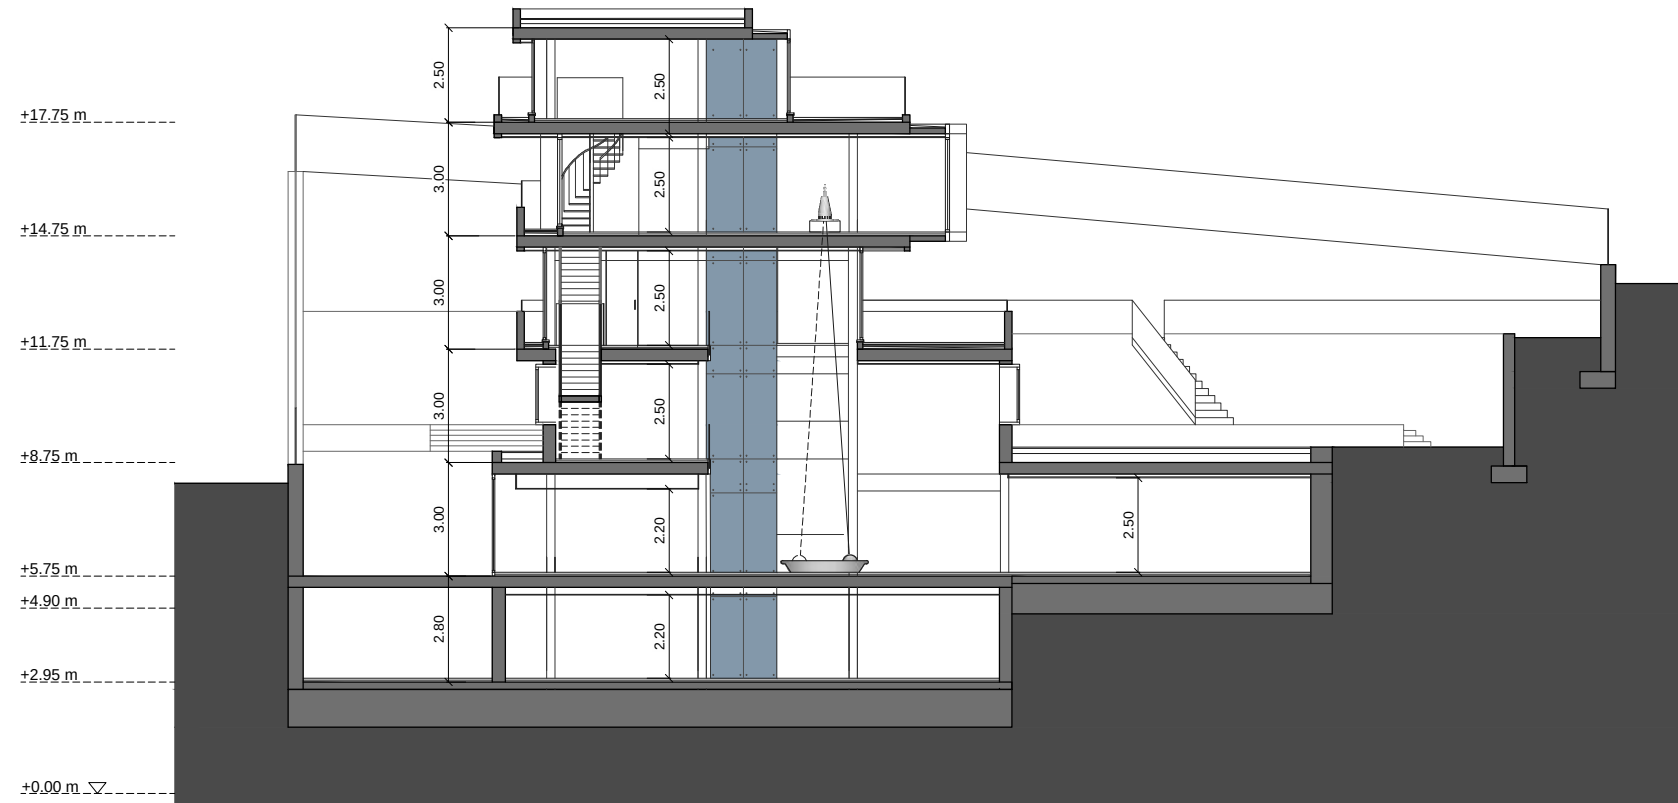

VIVIENDA UNIFAMILIAR AISLADA

Parcelas 1 y 2 de la Manzana 10 del P.P. P-3
La Zubia (Granada)

PROMOTOR
COLIN CRICHTON

EQUIPO REDACTOR
FRANCISCO NEBOT MIRALLES



El presente documento es copia de su original, del que son autores los arquitectos arriba firmantes. Su utilización total o parcial, así como cualquier reproducción o cesión a terceros, requerirá la previa autorización, expresa de su autor, quedando en todo caso prohibida cualquier modificación unilateral del mismo.

AYS.04

ALZADOS Y SECCIONES
Sección 1
escala 1:200

FECHA	CODIGO PLANO	EXP	REF	DIBUJADO	DIRECTOR	SUPERVISOR
JUNIO 2014	27/05/2014	01/14	CV01/14			DNA

básico

VIVIENDA UNIFAMILIAR AISLADA



PROMOTOR
COLIN CRICHTON

EQUIPO REDACTOR
FRANCISCO NEBOT MIRALLES



El presente documento es copia de su original, del que son autores los arquitectos ambos firmantes. Su utilización total o parcial, así como cualquier reproducción o cesión a terceros, requerirá la previa autorización, expresa de su autor, quedando en todo caso prohibida cualquier modificación unilateral del mismo.

IMG.01

VOLUMETRÍAS EXTERIORES

FECHA	CODIGO PLANO	EXP	REF	DIBUJADO	DIRECTOR	SUPERVISOR
JUNIO 2014	27/05/2014	01/14	CV01/14			DNA

básico

VIVIENDA UNIFAMILIAR AISLADA



PROMOTOR
COLIN CRICHTON

EQUIPO REDACTOR
FRANCISCO NEBOT MIRALLES



El presente documento es copia de su original, del que son autores los arquitectos ambos firmantes. Su utilización total o parcial, así como cualquier reproducción o cesión a terceros, requerirá la previa autorización, expresa de su autor, quedando en todo caso prohibida cualquier modificación unilateral del mismo.

IMG.02

VOLUMETRÍAS EXTERIORES

FECHA	CÓDIGO PLANO	EXP	REF	DIBUJADO	DIRECTOR	SUPERVISOR
JUNIO 2014	27/05/2014	01/14	CV01/14			DNA

básico



Parcelas 1 y 2 de la Manzana 10 del P.P. P-3
La Zubia (Granada)

VIVIENDA UNIFAMILIAR AISLADA

PROMOTOR
COLIN CRICHTON

EQUIPO REDACTOR
FRANCISCO NEBOT MIRALLES



El presente documento es copia de su original, del que son autores los arquitectos ambos firmantes. Su utilización total o parcial, así como cualquier reproducción o cesión a terceros, requerirá la previa autorización, expresa de su autor, quedando en todo caso prohibida cualquier modificación unilateral del mismo.

IMG.03

VOLUMETRÍAS EXTERIORES

FECHA	CÓDIGO PLANO	EXP	REF	DIBUJADO	DIRECTOR	SUPERVISOR
JUNIO 2014	27/05/2014	01/14	CV01/14			DNA

básico

VIVIENDA UNIFAMILIAR AISLADA



PROMOTOR
COLIN CRICHTON

EQUIPO REDACTOR
FRANCISCO NEBOT MIRALLES



El presente documento es copia de su original, del que son autores los arquitectos ambos firmantes. Su utilización total o parcial, así como cualquier reproducción o cesión a terceros, requerirá la previa autorización, expresa de su autor, quedando en todo caso prohibida cualquier modificación unilateral del mismo.

IMG.04

VOLUMETRÍAS EXTERIORES

FECHA JUNIO 2014	CÓDIGO PLANO 27/05/2014	EXP 01/14	REF CV01/14	DIBUJADO	DIRECTOR	SUPERVISOR DNA
---------------------	----------------------------	--------------	----------------	----------	----------	-------------------

básico

VIVIENDA UNIFAMILIAR AISLADA



PROMOTOR
COLIN CRICHTON

EQUIPO REDACTOR
FRANCISCO NEBOT MIRALLES



El presente documento es copia de su original, del que son autores los arquitectos ambos firmantes. Su utilización total o parcial, así como cualquier reproducción o cesión a terceros, requerirá la previa autorización, expresa de su autor, quedando en todo caso prohibida cualquier modificación unilateral del mismo.

IMG.05

VOLUMETRÍAS EXTERIORES

FECHA	CÓDIGO PLANO	EXP	REF	DIBUJADO	DIRECTOR	SUPERVISOR
JUNIO 2014	27/05/2014	01/14	CV01/14			DNA

básico



Parcelas 1 y 2 de la Manzana 10 del P.P. P-3
La Zubia (Granada)

VIVIENDA UNIFAMILIAR AISLADA

PROMOTOR
COLIN CRICHTON

EQUIPO REDACTOR
FRANCISCO NEBOT MIRALLES



El presente documento es copia de su original, del que son autores los arquitectos ambos firmantes. Su utilización total o parcial, así como cualquier reproducción o cesión a terceros, requerirá la previa autorización, expresa de su autor, quedando en todo caso prohibida cualquier modificación unilateral del mismo.

IMG.06

VOLUMETRÍAS EXTERIORES

FECHA	CODIGO PLANO	EXP	REF	DIBUJADO	DIRECTOR	SUPERVISOR
JUNIO 2014	27/05/2014	01/14	CV01/14			DNA

básico



VIVIENDA UNIFAMILIAR AISLADA

Parcelas 1 y 2 de la Manzana 10 del P.P. P-3
La Zubia (Granada)

PROMOTOR
COLIN CRICHTON

EQUIPO REDACTOR
FRANCISCO NEBOT MIRALLES




El presente documento es copia de su original, del que son autores los arquitectos ambos firmantes. Su utilización total o parcial, así como cualquier reproducción o cesión a terceros, requerirá la previa autorización, expresa de su autor, quedando en todo caso prohibida cualquier modificación unilateral del mismo.

IMG.05

VOLUMETRÍAS EXTERIORES

FECHA	CODIGO PLANO	EXP	REF	DIBUJADO	DIRECTOR	SUPERVISOR
JUNIO 2014	27/05/2014	01/14	CV01/14			DNA

básico

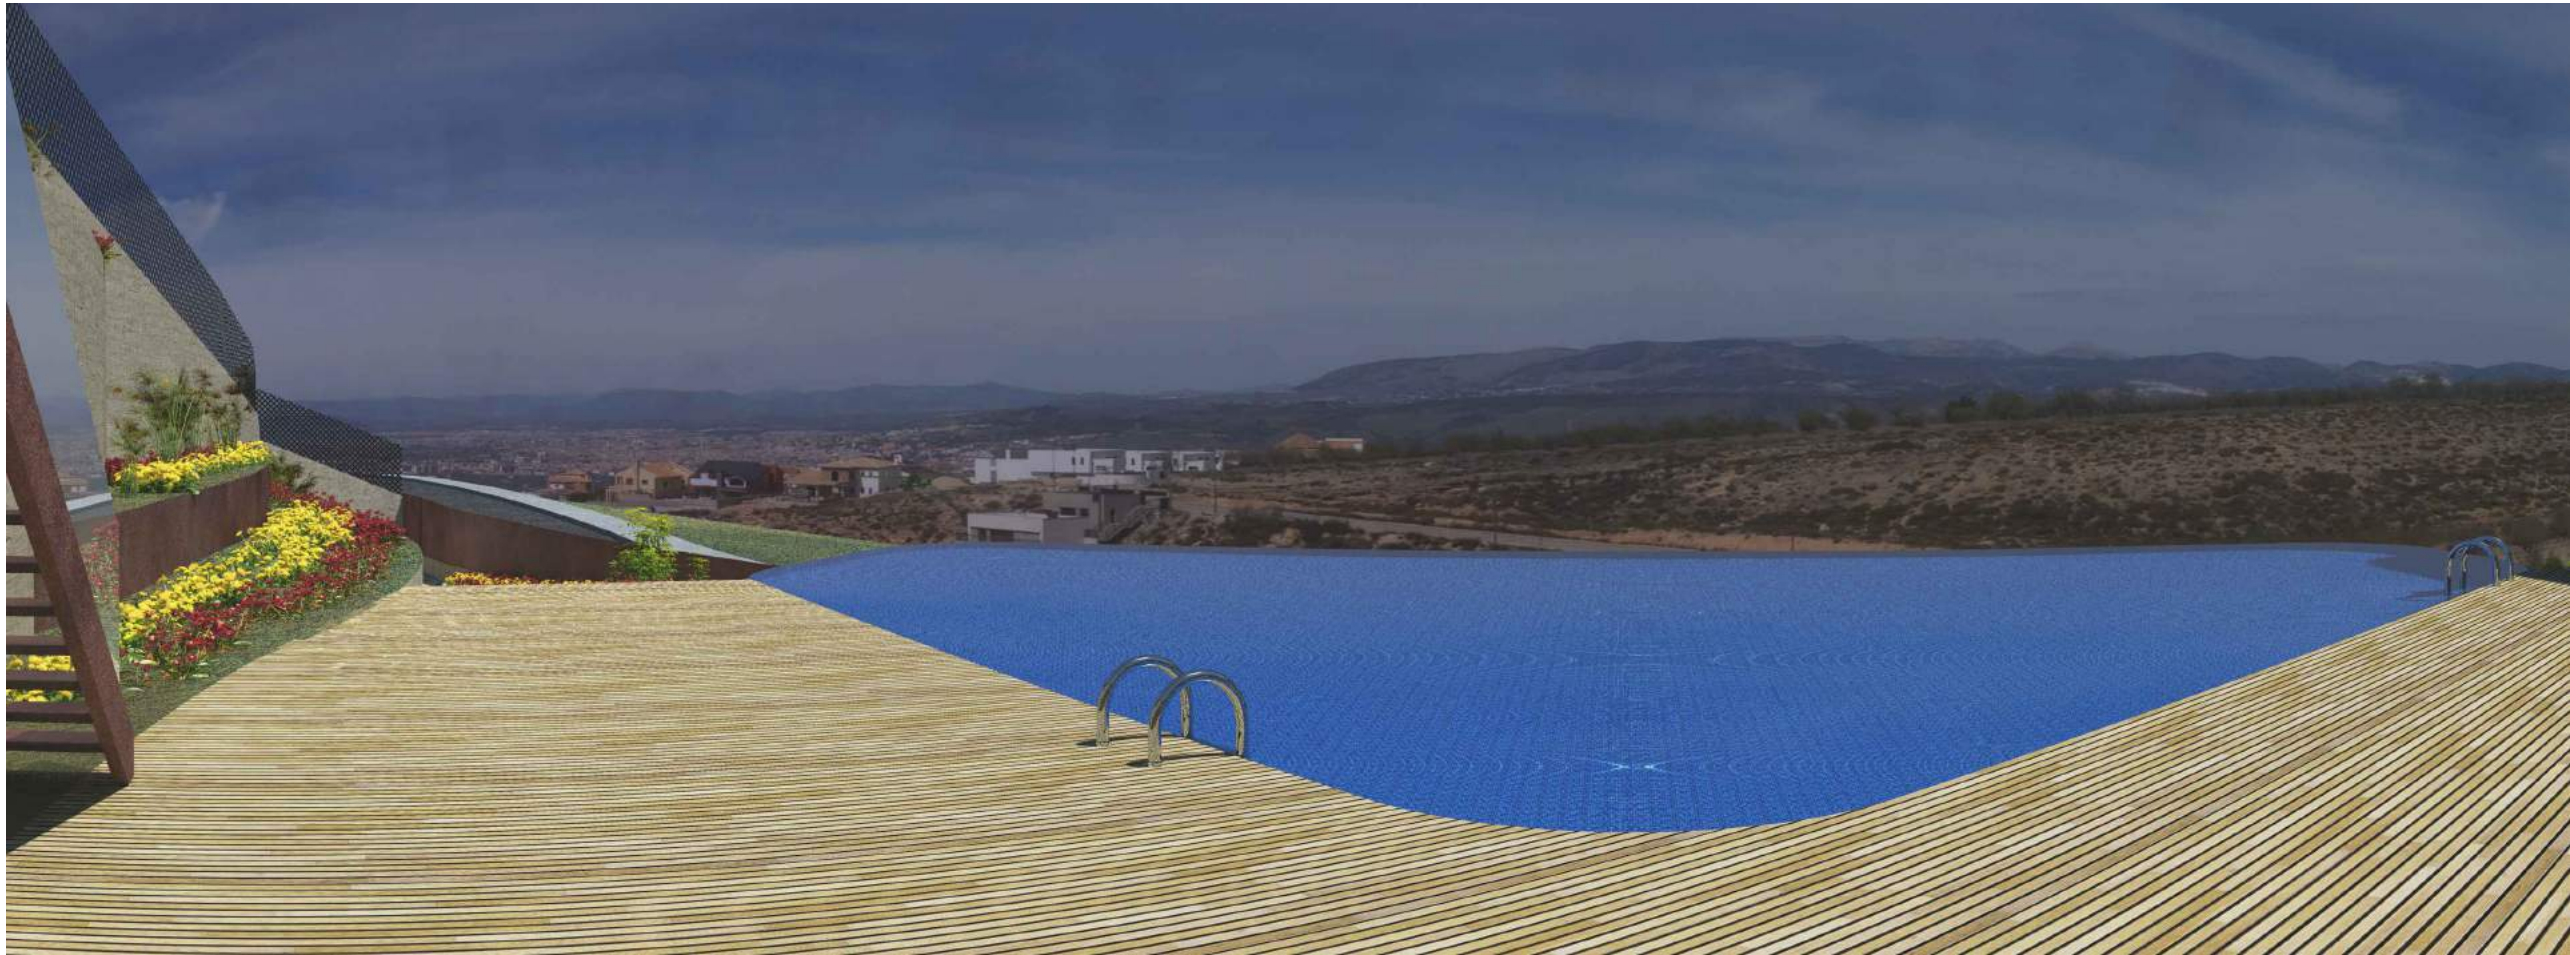

VIVIENDA UNIFAMILIAR AISLADA

Parcelas 1 y 2 de la Manzana 10 del P.P. P-3
La Zubia (Granada)

PROMOTOR
COLIN CRICHTON

EQUIPO REDACTOR
FRANCISCO NEBOT MIRALLES



El presente documento es copia de su original, del que son autores los arquitectos ambos firmantes. Su utilización total o parcial, así como cualquier reproducción o cesión a terceros, requerirá la previa autorización, expresa de su autor, quedando en todo caso prohibida cualquier modificación unilateral del mismo.

IMG.05

VOLUMETRÍAS EXTERIORES

FECHA	CÓDIGO PLANO	EXP	REF	DIBUJADO	DIRECTOR	SUPERVISOR
JUNIO 2014	27/05/2014	01/14	CV01/14			DNA

básico



VIVIENDA UNIFAMILIAR AISLADA

Parcelas 1 y 2 de la Manzana 10 del P.P. P-3
La Zubia (Granada)

PROMOTOR
COLIN CRICHTON

EQUIPO REDACTOR
FRANCISCO NEBOT MIRALLES



El presente documento es copia de su original, del que son autores los arquitectos ambos firmantes. Su utilización total o parcial, así como cualquier reproducción o cesión a terceros, requerirá la previa autorización, expresa de su autor, quedando en todo caso prohibida cualquier modificación unilateral del mismo.

IMG.06

VOLUMETRÍAS INTERIORES

FECHA	CODIGO PLANO	EXP	REF	DIBUJADO	DIRECTOR	SUPERVISOR
JUNIO 2014	27/05/2014	01/14	CV01/14			DNA

básico



VIVIENDA UNIFAMILIAR AISLADA

PROMOTOR
COLIN CRICHTON

EQUIPO REDACTOR
FRANCISCO NEBOT MIRALLES



IMG.07

VOLUMETRÍAS INTERIORES

El presente documento es copia de su original, del que son autores los arquitectos ambos firmantes. Su utilización total o parcial, así como cualquier reproducción o cesión a terceros, requerirá la previa autorización, expresa de su autor, quedando en todo caso prohibida cualquier modificación unilateral del mismo.

FECHA	CODIGO PLANO	EXP	REF	DIBUJADO	DIRECTOR	SUPERVISOR
JUNIO 2014	27/05/2014	01/14	CV01/14			DNA

básico



VIVIENDA UNIFAMILIAR AISLADA

Parcelas 1 y 2 de la Manzana 10 del P.P. P-3
La Zubia (Granada)

PROMOTOR
COLIN CRICHTON

EQUIPO REDACTOR
FRANCISCO NEBOT MIRALLES



El presente documento es copia de su original, del que son autores los arquitectos ambos firmantes. Su utilización total o parcial, así como cualquier reproducción o cesión a terceros, requerirá la previa autorización, expresa de su autor, quedando en todo caso prohibida cualquier modificación unilateral del mismo.

IMG.08

VOLUMETRÍAS INTERIORES

FECHA	CODIGO PLANO	EXP	REF	DIBUJADO	DIRECTOR	SUPERVISOR
JUNIO 2014	27/05/2014	01/14	CV01/14			DNA

básico



VIVIENDA UNIFAMILIAR AISLADA

Parcelas 1 y 2 de la Manzana 10 del P.P. P-3
La Zubia (Granada)

PROMOTOR
COLIN CRICHTON

EQUIPO REDACTOR
FRANCISCO NEBOT MIRALLES



El presente documento es copia de su original, del que son autores los arquitectos ambos firmantes. Su utilización total o parcial, así como cualquier reproducción o cesión a terceros, requerirá la previa autorización, expresa de su autor, quedando en todo caso prohibida cualquier modificación unilateral del mismo.

IMG.09

VOLUMETRÍAS INTERIORES

FECHA	CÓDIGO PLANO	EXP	REF	DIBUJADO	DIRECTOR	SUPERVISOR
JUNIO 2014	27/05/2014	01/14	CV01/14			DNA

básico



VIVIENDA UNIFAMILIAR AISLADA

Parcelas 1 y 2 de la Manzana 10 del P.P. P-3
La Zubia (Granada)

PROMOTOR
COLIN CRICHTON

EQUIPO REDACTOR
FRANCISCO NEBOT MIRALLES



El presente documento es copia de su original, del que son autores los arquitectos ambos firmantes. Su utilización total o parcial, así como cualquier reproducción o cesión a terceros, requerirá la previa autorización, expresa de su autor, quedando en todo caso prohibida cualquier modificación unilateral del mismo.

IMG.10

VOLUMETRÍAS INTERIORES

FECHA	CODIGO PLANO	EXP	REF	DIBUJADO	DIRECTOR	SUPERVISOR
JUNIO 2014	27/05/2014	01/14	CV01/14			DNA

básico



VIVIENDA UNIFAMILIAR AISLADA

Parcelas 1 y 2 de la Manzana 10 del P.P. P-3
La Zubia (Granada)

PROMOTOR
COLIN CRICHTON

EQUIPO REDACTOR
FRANCISCO NEBOT MIRALLES

NA
Nebot Arquitectos


El presente documento es copia de su original, del que son autores los arquitectos ambos firmantes. Su utilización total o parcial, así como cualquier reproducción o cesión a terceros, requerirá la previa autorización, expresa de su autor, quedando en todo caso prohibida cualquier modificación unilateral del mismo.

IMG.11

VOLUMETRÍAS INTERIORES

FECHA JUNIO 2014	CODIGO PLANO 27/05/2014	EXP 01/14	REF CV01/14	DIBUJADO	DIRECTOR	SUPERVISOR DNA
---------------------	----------------------------	--------------	----------------	----------	----------	-------------------

básico

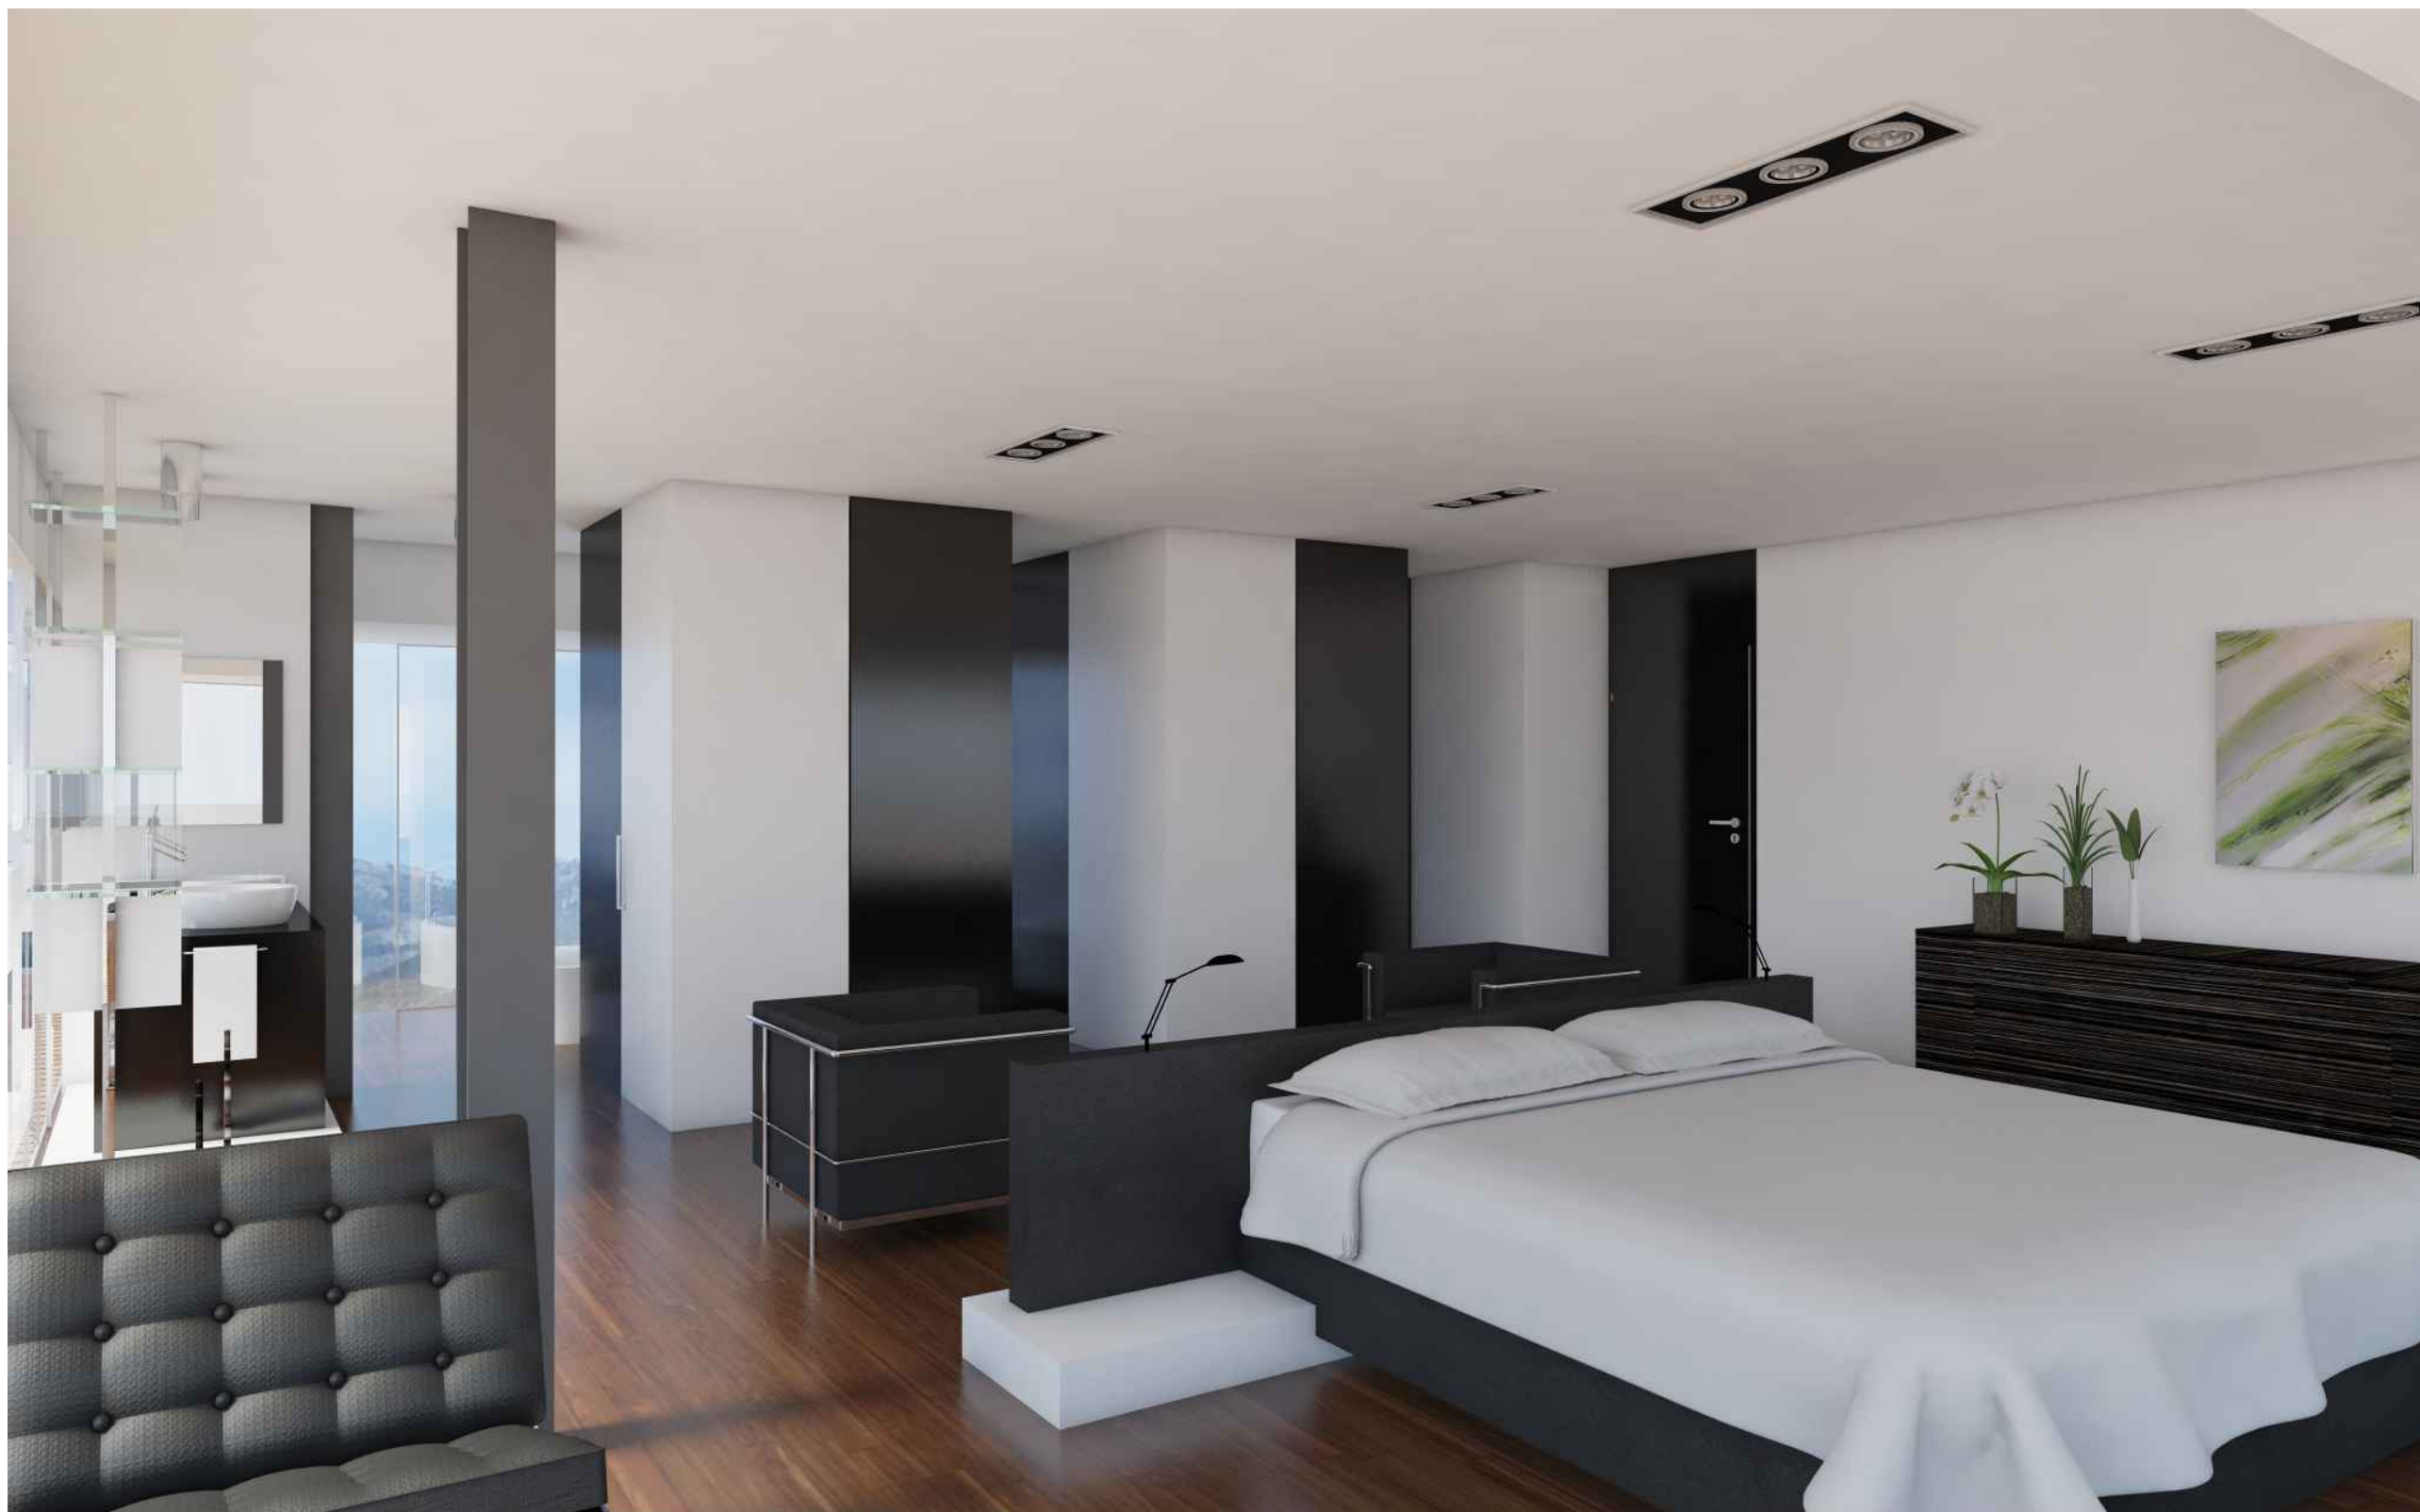

VIVIENDA UNIFAMILIAR AISLADA

Parcelas 1 y 2 de la Manzana 10 del P.P. P-3
La Zubia (Granada)

PROMOTOR
COLIN CRICHTON

EQUIPO REDACTOR
FRANCISCO NEBOT MIRALLES

NA
Nebot Arquitectos

El presente documento es copia de su original, del que son autores los arquitectos ambos firmantes. Su utilización total o parcial, así como cualquier reproducción o cesión a terceros, requerirá la previa autorización, expresa de su autor, quedando en todo caso prohibida cualquier modificación unilateral del mismo.

IMG.12

VOLUMETRÍAS INTERIORES

FECHA	CODIGO PLANO	EXP	REF	DIBUJADO	DIRECTOR	SUPERVISOR
JUNIO 2014	27/05/2014	01/14	CV01/14			DNA

básico



VIVIENDA UNIFAMILIAR AISLADA

Parcelas 1 y 2 de la Manzana 10 del P.P. P-3
La Zubia (Granada)

PROMOTOR
COLIN CRICHTON
EQUIPO REDACTOR
FRANCISCO NEBOT MIRALLES




El presente documento es copia de su original, del que son autores los arquitectos ambos firmantes. Su utilización total o parcial, así como cualquier reproducción o cesión a terceros, requerirá la previa autorización, expresa de su autor, quedando en todo caso prohibida cualquier modificación unilateral del mismo.

IMG.13

VOLUMETRÍAS INTERIORES

FECHA	CODIGO PLANO	EXP	REF	DIBUJADO	DIRECTOR	SUPERVISOR
JUNIO 2014	27/05/2014	01/14	CV01/14			DNA

básico

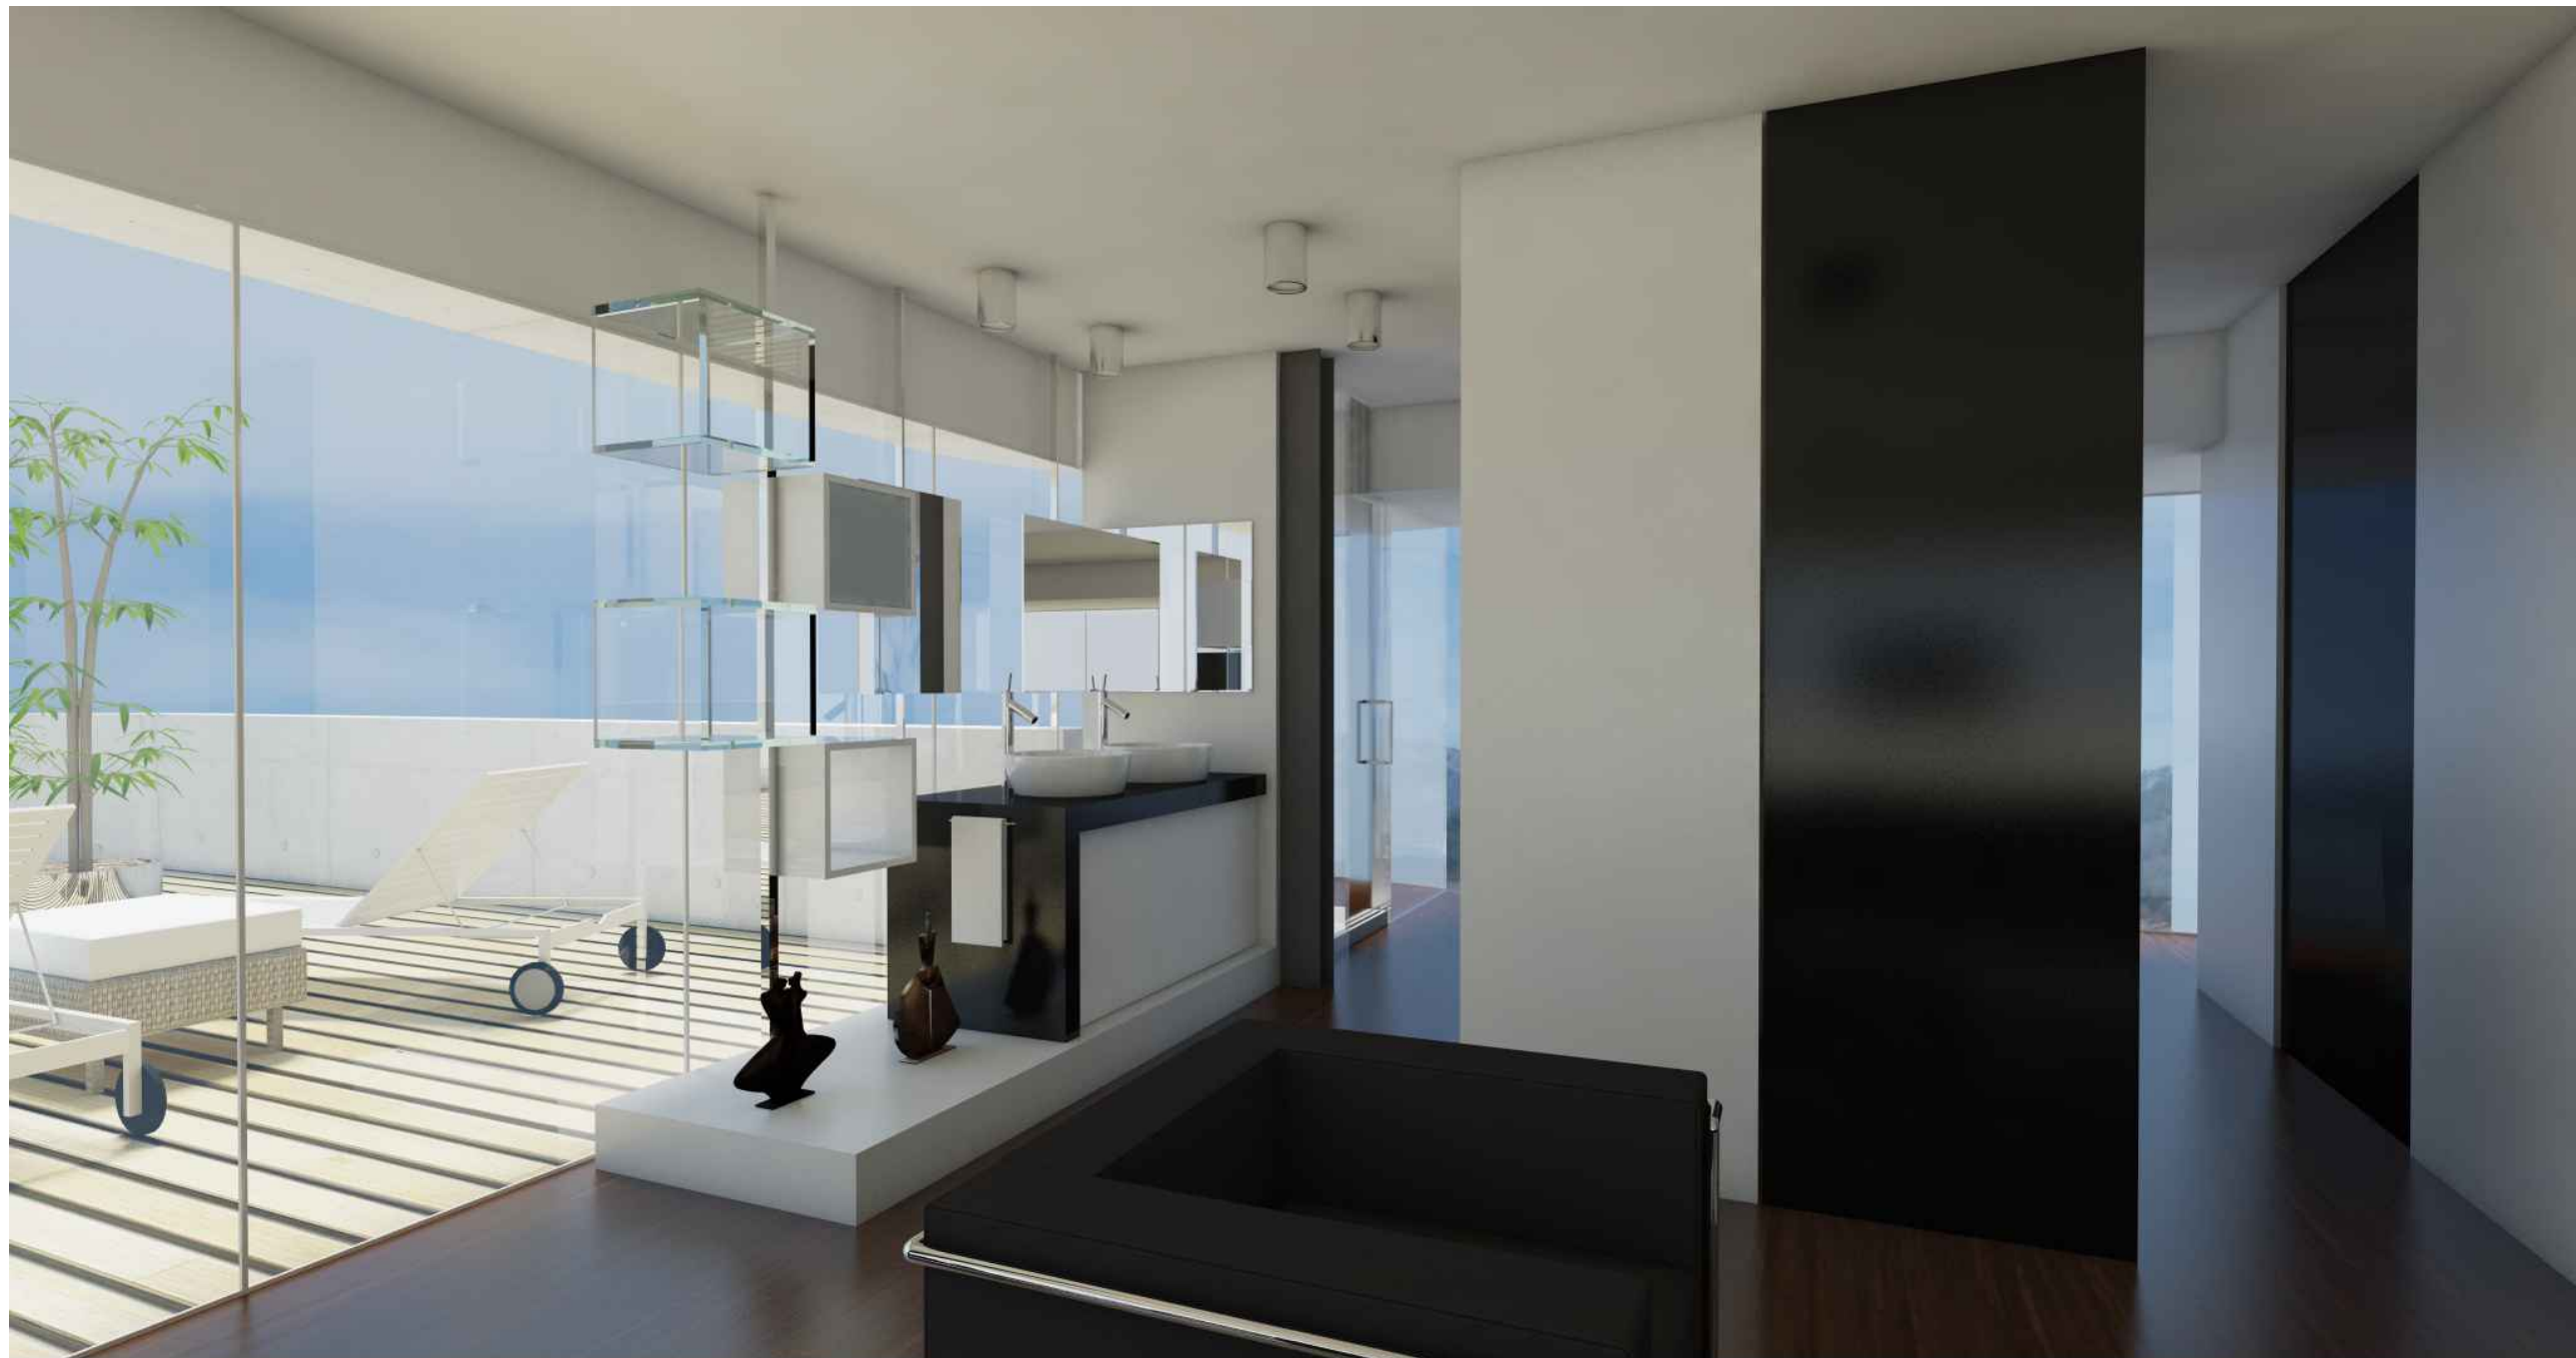

VIVIENDA UNIFAMILIAR AISLADA

Parcelas 1 y 2 de la Manzana 10 del P.P. P-3
La Zubia (Granada)

PROMOTOR
COLIN CRICHTON

EQUIPO REDACTOR
FRANCISCO NEBOT MIRALLES




IMG.14

VOLUMETRÍAS INTERIORES

El presente documento es copia de su original, del que son autores los arquitectos ambos firmantes. Su utilización total o parcial, así como cualquier reproducción o cesión a terceros, requerirá la previa autorización, expresa de su autor, quedando en todo caso prohibida cualquier modificación unilateral del mismo.

FECHA	CODIGO PLANO	EXP	REF	DIBUJADO	DIRECTOR	SUPERVISOR
JUNIO 2014	27/05/2014	01/14	CV01/14			DNA

básico

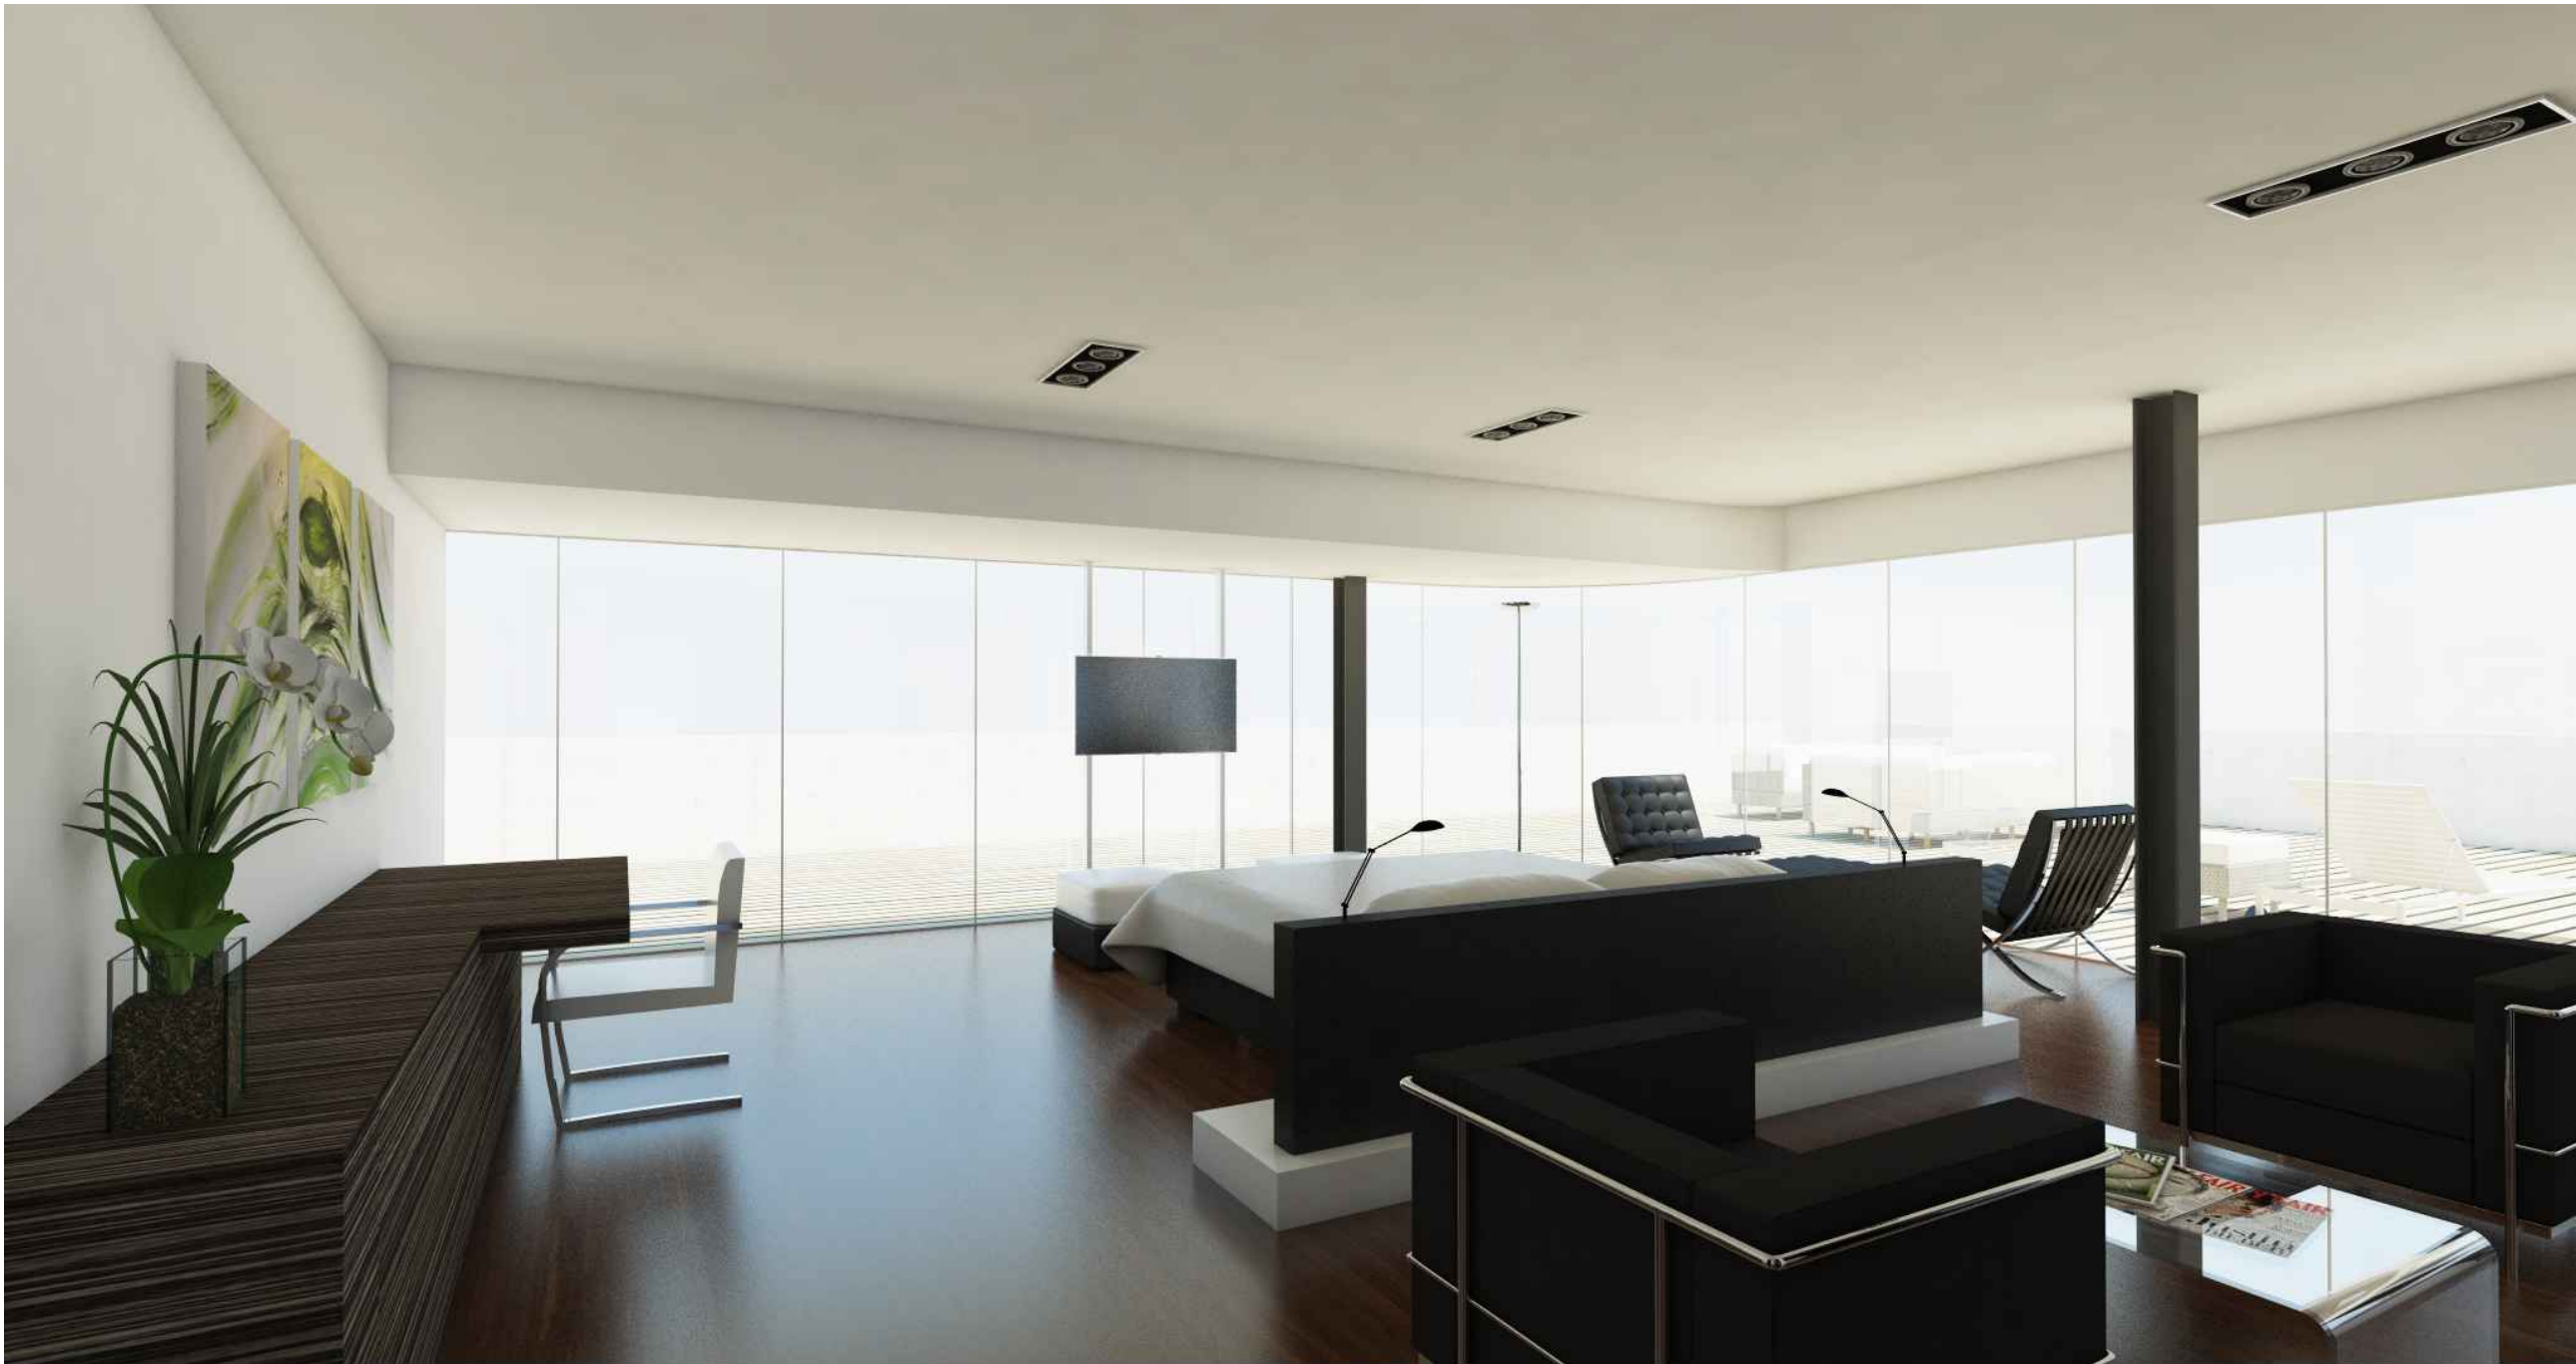

VIVIENDA UNIFAMILIAR AISLADA

PROMOTOR
COLIN CRICHTON

EQUIPO REDACTOR
FRANCISCO NEBOT MIRALLES



El presente documento es copia de su original, del que son autores los arquitectos ambos firmantes. Su utilización total o parcial, así como cualquier reproducción o cesión a terceros, requerirá la previa autorización, expresa de su autor, quedando en todo caso prohibida cualquier modificación unilateral del mismo.

IMG.15

VOLUMETRÍAS INTERIORES

FECHA	CODIGO PLANO	EXP	REF	DIBUJADO	DIRECTOR	SUPERVISOR
JUNIO 2014	27/05/2014	01/14	CV01/14			DNA

básico

VIVIENDA UNIFAMILIAR AISLADA



PROMOTOR
COLIN CRICHTON

EQUIPO REDACTOR
FRANCISCO NEBOT MIRALLES



El presente documento es copia de su original, del que son autores los arquitectos ambos firmantes. Su utilización total o parcial, así como cualquier reproducción o cesión a terceros, requerirá la previa autorización, expresa de su autor, quedando en todo caso prohibida cualquier modificación unilateral del mismo.

IMG.16

VOLUMETRÍAS INTERIORES

FECHA JUNIO 2014	CODIGO PLANO 27/05/2014	EXP 01/14	REF CV01/14	DIBUJADO	DIRECTOR	SUPERVISOR DNA
---------------------	----------------------------	--------------	----------------	----------	----------	-------------------

básico



PROMOTOR
COLIN CRICHTON

EQUIPO REDACTOR
FRANCISCO NEBOT MIRALLES

NA
Nebot Arquitectos

El presente documento es copia de su original, del que son autores los arquitectos ambos firmantes. Su utilización total o parcial, así como cualquier reproducción o cesión a terceros, requerirá la previa autorización, expresa de su autor, quedando en todo caso prohibida cualquier modificación unilateral del mismo.

IMG.17

VOLUMETRÍAS INTERIORES

FECHA JUNIO 2014	CODIGO PLANO 27/05/2014	EXP 01/14	REF CV01/14	DIBUJADO	DIRECTOR	SUPERVISOR DNA
---------------------	----------------------------	--------------	----------------	----------	----------	-------------------

básico



VIVIENDA UNIFAMILIAR AISLADA

Parcelas 1 y 2 de la Manzana 10 del P.P. P-3
La Zubia (Granada)

PROMOTOR
COLIN CRICHTON

EQUIPO REDACTOR
FRANCISCO NEBOT MIRALLES

NA
NebotArquitectos

El presente documento es copia de su original, del que son autores los arquitectos arriba firmantes. Su utilización total o parcial, así como cualquier reproducción o cesión a terceros, requerirá la previa autorización, expresa de su autor, quedando en todo caso prohibida cualquier modificación unilateral del mismo.

IMG.18

VOLUMETRÍAS INTERIORES

FECHA JUNIO 2014	CODIGO PLANO 27/05/2014	EXP 01/14	REF CV01/14	DIBUJADO	DIRECTOR	SUPERVISOR DNA
---------------------	----------------------------	--------------	----------------	----------	----------	-------------------

básico